



ПОСТАНОВЛЕНИЕ ШУӨМ

12 января 2022 г.
с. Визинга, Республика Коми

№ 1/14

Об установлении публичного сервитута

Руководствуясь главой V.7 Земельного кодекса Российской Федерации, Федеральным законом от 06.10.2003 № 131-ФЗ «Об общих принципах организации местного самоуправления в Российской Федерации», ходатайством публичного акционерного общества «Россети Северо-Запад», представленными материалами,

администрация муниципального района «Сысольский» постановляет:

1. Установить публичный сервитут площадью 7629 кв.м. на часть земельного участка с кадастровым номером 11:03:0000000:33, категорией земель лесного фонда, с разрешенным использованием – ведение лесного хозяйства, расположенного по адресу: Республика Коми, Сысольский район, в пользу публичного акционерного общества «Россети Северо-Запад» в целях использования объекта электросетевого хозяйства: ВЛ 10 кВ от яч. 1Д РП-10кВ Ясног – п. Поинга с центром питания от яч. 9Д ПС 110/10 кВ Межадор.

2. Отделу по управлению имуществом администрации муниципального района «Сысольский» направить копию настоящего постановления в Управление Федеральной службы государственной регистрации, кадастра и картографии по Республике Коми.

3. Отделу по связям с общественностью и организационной работе опубликовать настоящего постановления на официальном сайте администрации в информационно-телекоммуникационной сети «Интернет».

4. Контроль за исполнением постановления возложить на заместителя руководителя администрации района по экономике.

Глава муниципального района «Сысольский» -
руководитель администрации
муниципального района «Сысольский»


А.А. Батищев

Приложение
к постановлению администрации
муниципального района «Сысольский»
от 12 января 2021г. № 1/14

Сведения об объекте					
Сведения о местоположении границ объекта					
1. Система координат: МСК – 11 зона 4					
2. Сведения о характерных точках границ объекта					
Обозначение характерных точек границ	Координаты, м		Метод определения координат характерной точки	Средняя квадратическая погрешность положения характерной точки (M _t), м	Описание обозначения точки на местности (при наличии)
	X	Y			
1	2	3	4	5	6
1	571551,03	4437187,16	Аналитический	0.10	-
2	571540,32	4437242,01	Аналитический	0.10	-
3	571358,40	4437520,84	Аналитический	0.10	-
4	571335,90	4437516,90	Аналитический	0.10	-
1	571551,03	4437187,16	Аналитический	0.10	-
3. Сведения о характерных точках части (частей) границы объекта					
Обозначение характерных точек части границы	Координаты, м		Метод определения координат характерной точки	Средняя квадратическая погрешность положения характерной точки (M _t), м	Описание обозначения точки на местности (при наличии)
	X	Y			
1	2	3	4	5	6
-	-	-	-	-	-

ОПИСАНИЕ МЕСТОПОЛОЖЕНИЯ ГРАНИЦ

ВЛ 10 кВ от яч. 1Д РП010кВ Ясног - п. Поинга с центром питания от яч. 9Д ПС 110/10 кВ Междор

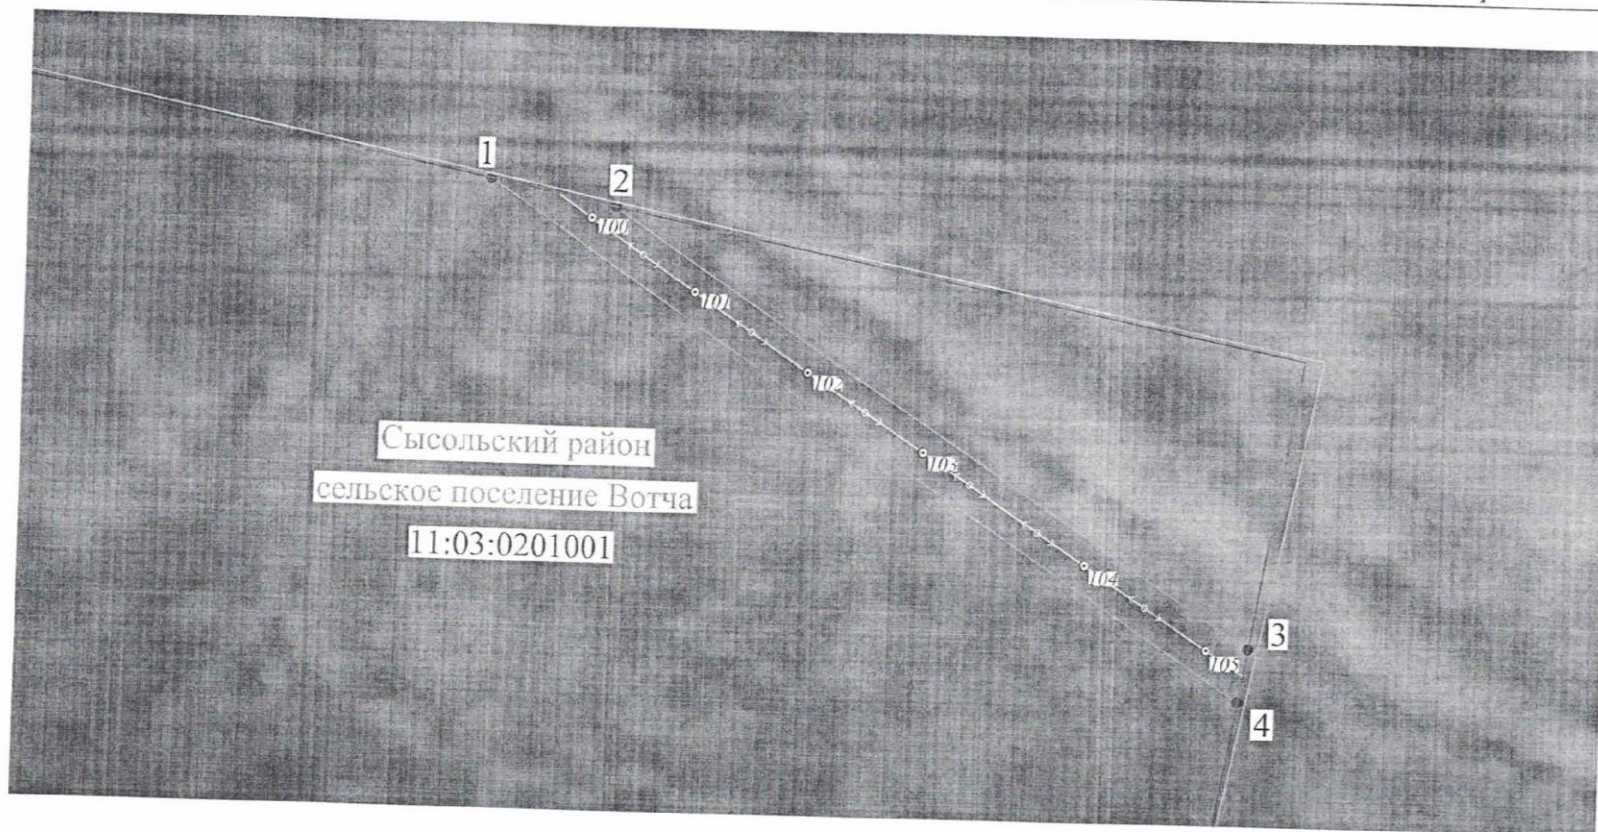

1:2000

Условные обозначения

- 102 Номер опоры
- 4 Номер поворотной точки границы публичного сервитута
- Граница публичного сервитута
- Граница кадастрового квартала
- Линия ВЛ
- 11:03:0201001 Номер кадастрового квартала
- Граница муниципального образования

Кадастровый инженер



Карпова Т.В.