

Схема расположения границ публичного сервитута объекта электросетевого хозяйства:
ВЛ 110 кВ №165 от опоры 3/134 до опоры 198 «ВЛ-110 кВ от ПС 110/10 кВ «Пажга» до ПС 110/10 кВ «Визинга»
ВЛ 110 кВ №165 отпайка на ПС 110/10 кВ «Межадор» «ВЛ-110 кВ от ПС 110/10 кВ «Пажга» до ПС 110/10 кВ «Визинга» (ВЛ-165)

Площадь испрашиваемого публичного сервитута: 953 662 кв.м.
Каталог координат: Приложение 1 на 5 листах
Система координат: МСК -11, зона 4
Кадастровые номера земельных участков, в отношении которых испрашивается публичный сервитут: 11:03:0101001:747;
11:03:0101001:748; 11:03:0101001:470; 11:03:0000000:296; 11:03:0000000:11; 11:03:2001015:137; 11:03:2001015:138; 11:03:0101001:836;
11:03:0101001:590; 11:03:0101001:870; 11:03:0101001:707; 11:03:0101001:366; 11:03:0101001:857; 11:03:0101001:988; 11:03:0101001:861;
11:03:0101001:859; 11:03:0101001:17; 11:03:0000000:294; 11:03:0201001:236; 11:03:0201001:426; 11:03:2001015:508; 11:03:2001015:126;
11:03:0000000:347; 11:03:2001015:143
земли кадастровых кварталов: 11:03:0101001; 11:03:2001009; 11:03:2001006; 11:03:2001015; 11:03:0201001

Утверждена

(наименование документа об утверждении, включая наименования

органов государственной власти или органов местного


самоуправления, принявших решение об утверждении схемы


или подписавших соглашение о перераспределении земельных

участков)

от №


Схема листов

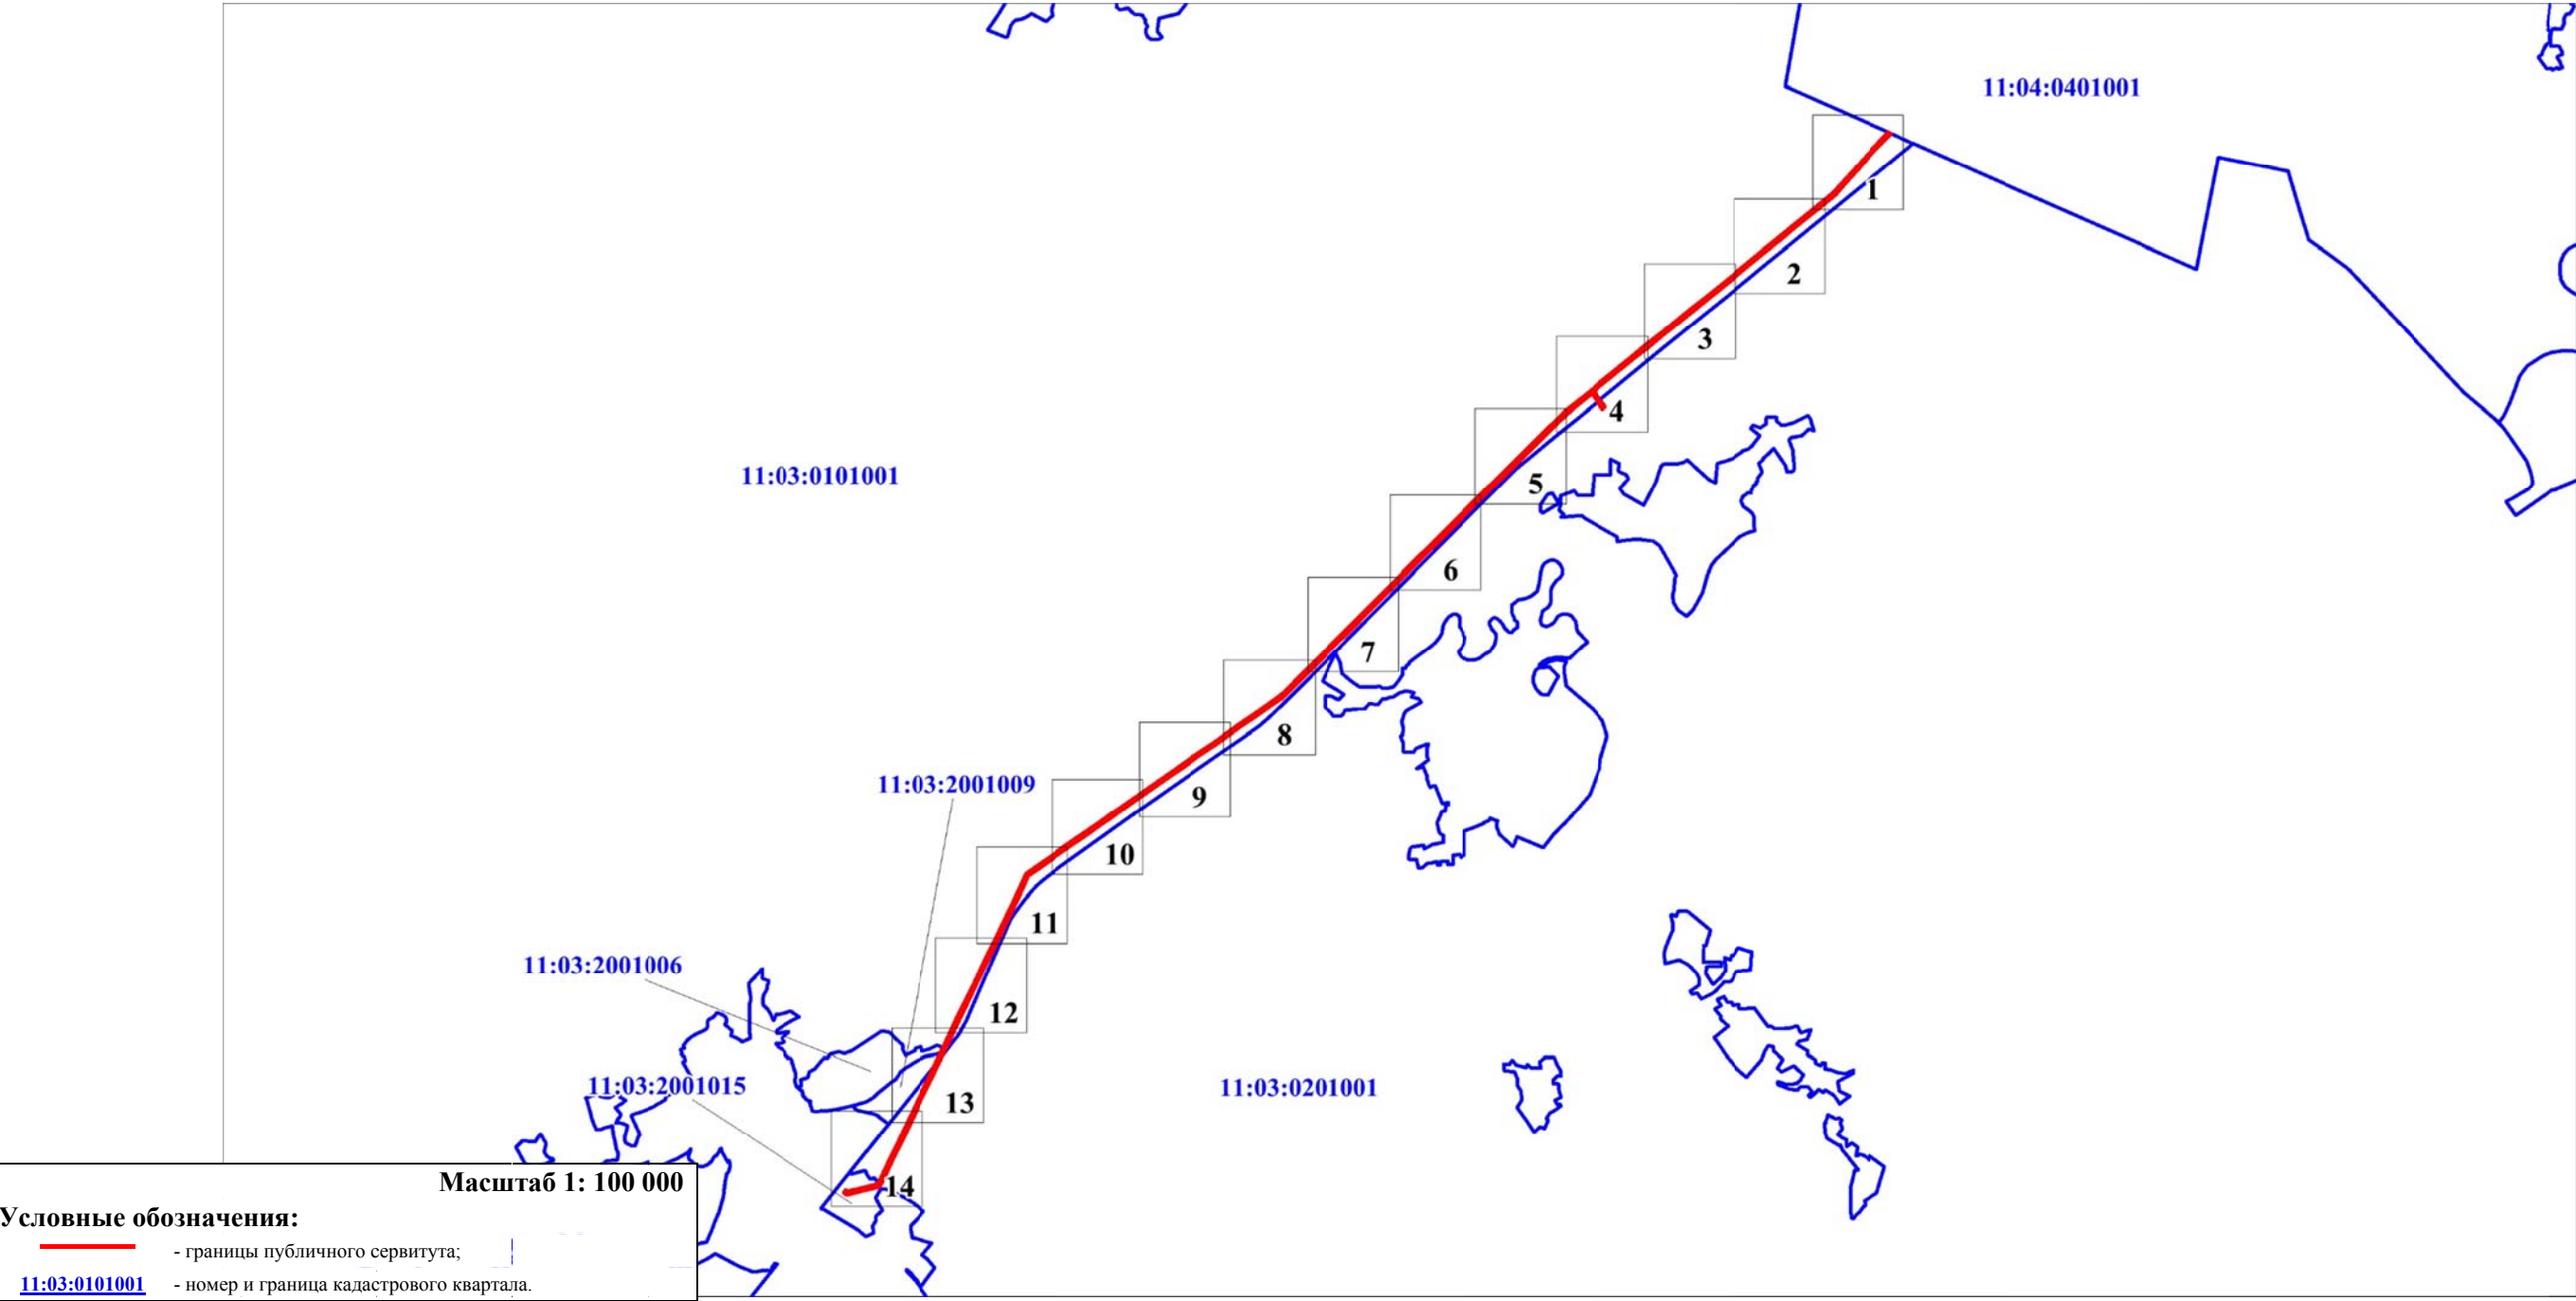

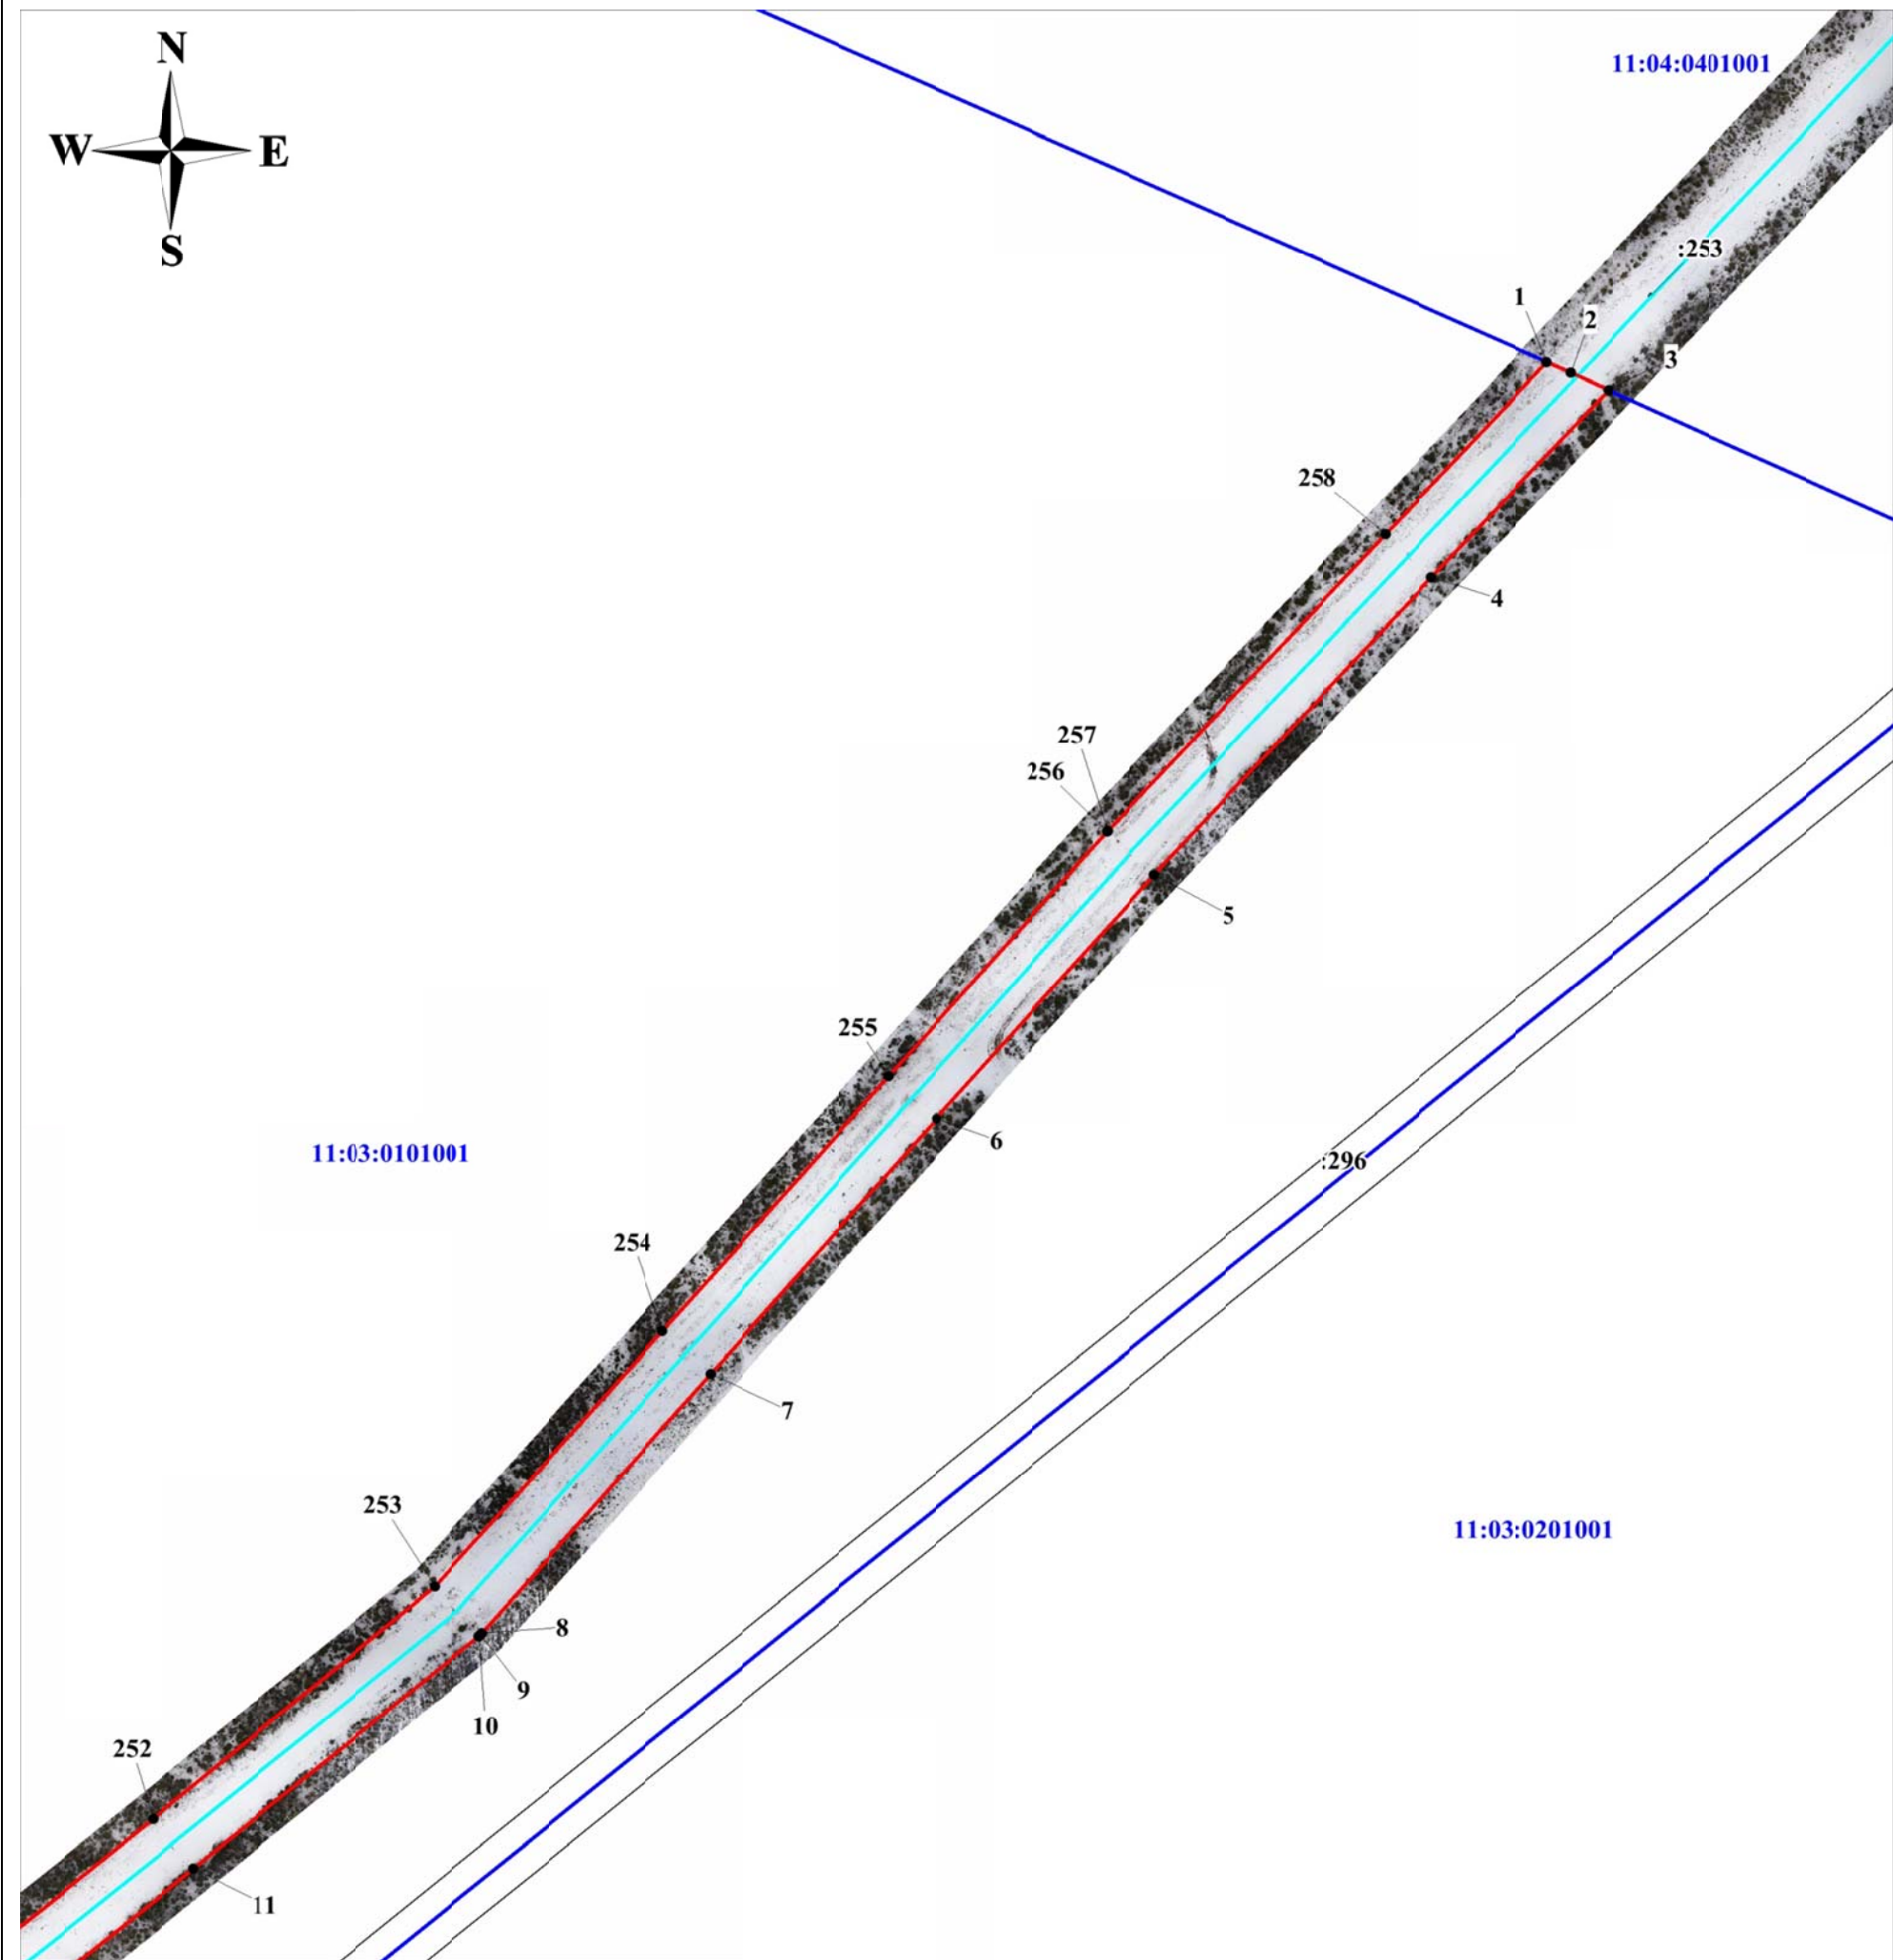

Масштаб 1:5 000

- Условные обозначения:**
- ось объекта электросетевого хозяйства;
 - границы публичного сервитута;
 - граница и кадастровый номер земельного участка, сведения о котором содержатся в ЕГРН;
 - номер и граница кадастрового квартала;
 - обозначение и номер характерной точки границ публичного сервитута.

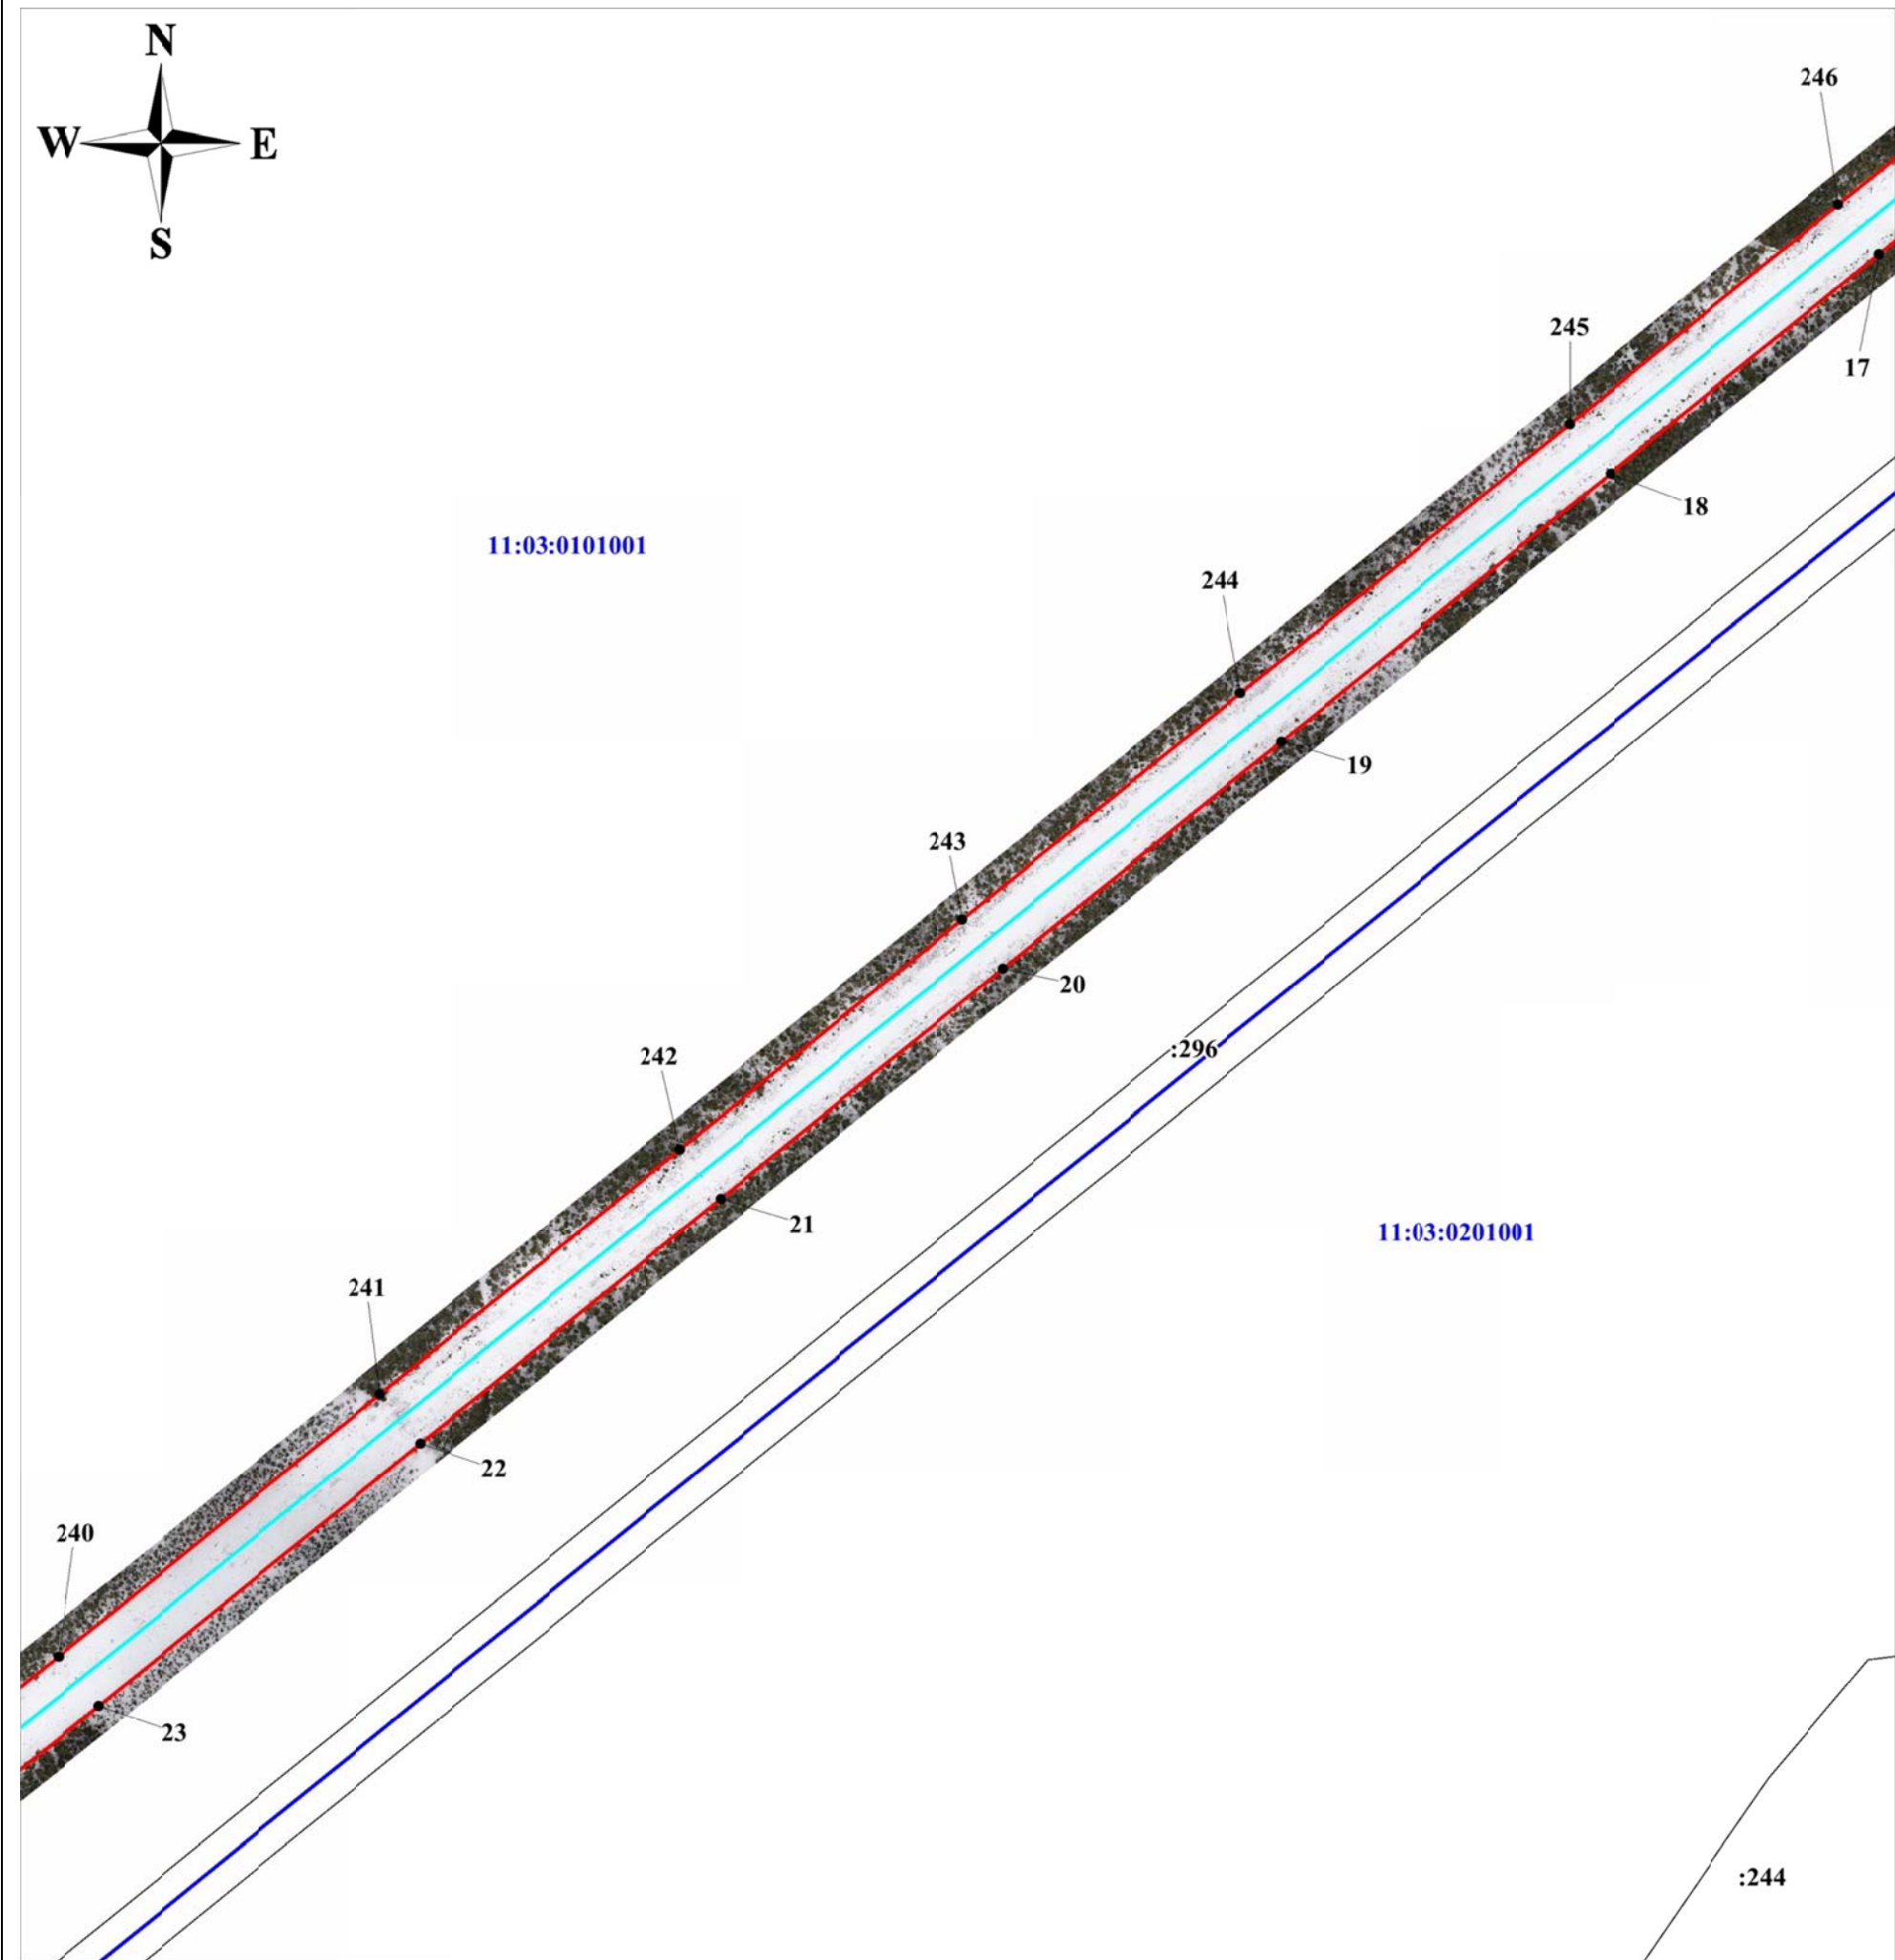


Масштаб 1:5 000

- Условные обозначения:
- ось объекта электросетевого хозяйства;
 - границы публичного сервитута;
 - граница и кадастровый номер земельного участка, сведения о котором содержатся в ЕГРН;
 - номер и граница кадастрового квартала;
 - обозначение и номер характерной точки границ публичного сервитута.






Схема расположения границ публичного сервитута объекта электросетевого хозяйства:
ВЛ 110 кВ №165 от опоры 3/134 до опоры 198 «ВЛ-110 кВ от ПС 110/10 кВ «Пажга» до ПС 110/10 кВ «Визинга»
ВЛ 110 кВ №165 отпайка на ПС 110/10 кВ «Межадор» «ВЛ-110 кВ от ПС 110/10 кВ «Пажга» до ПС 110/10 кВ «Визинга» (ВЛ-165)

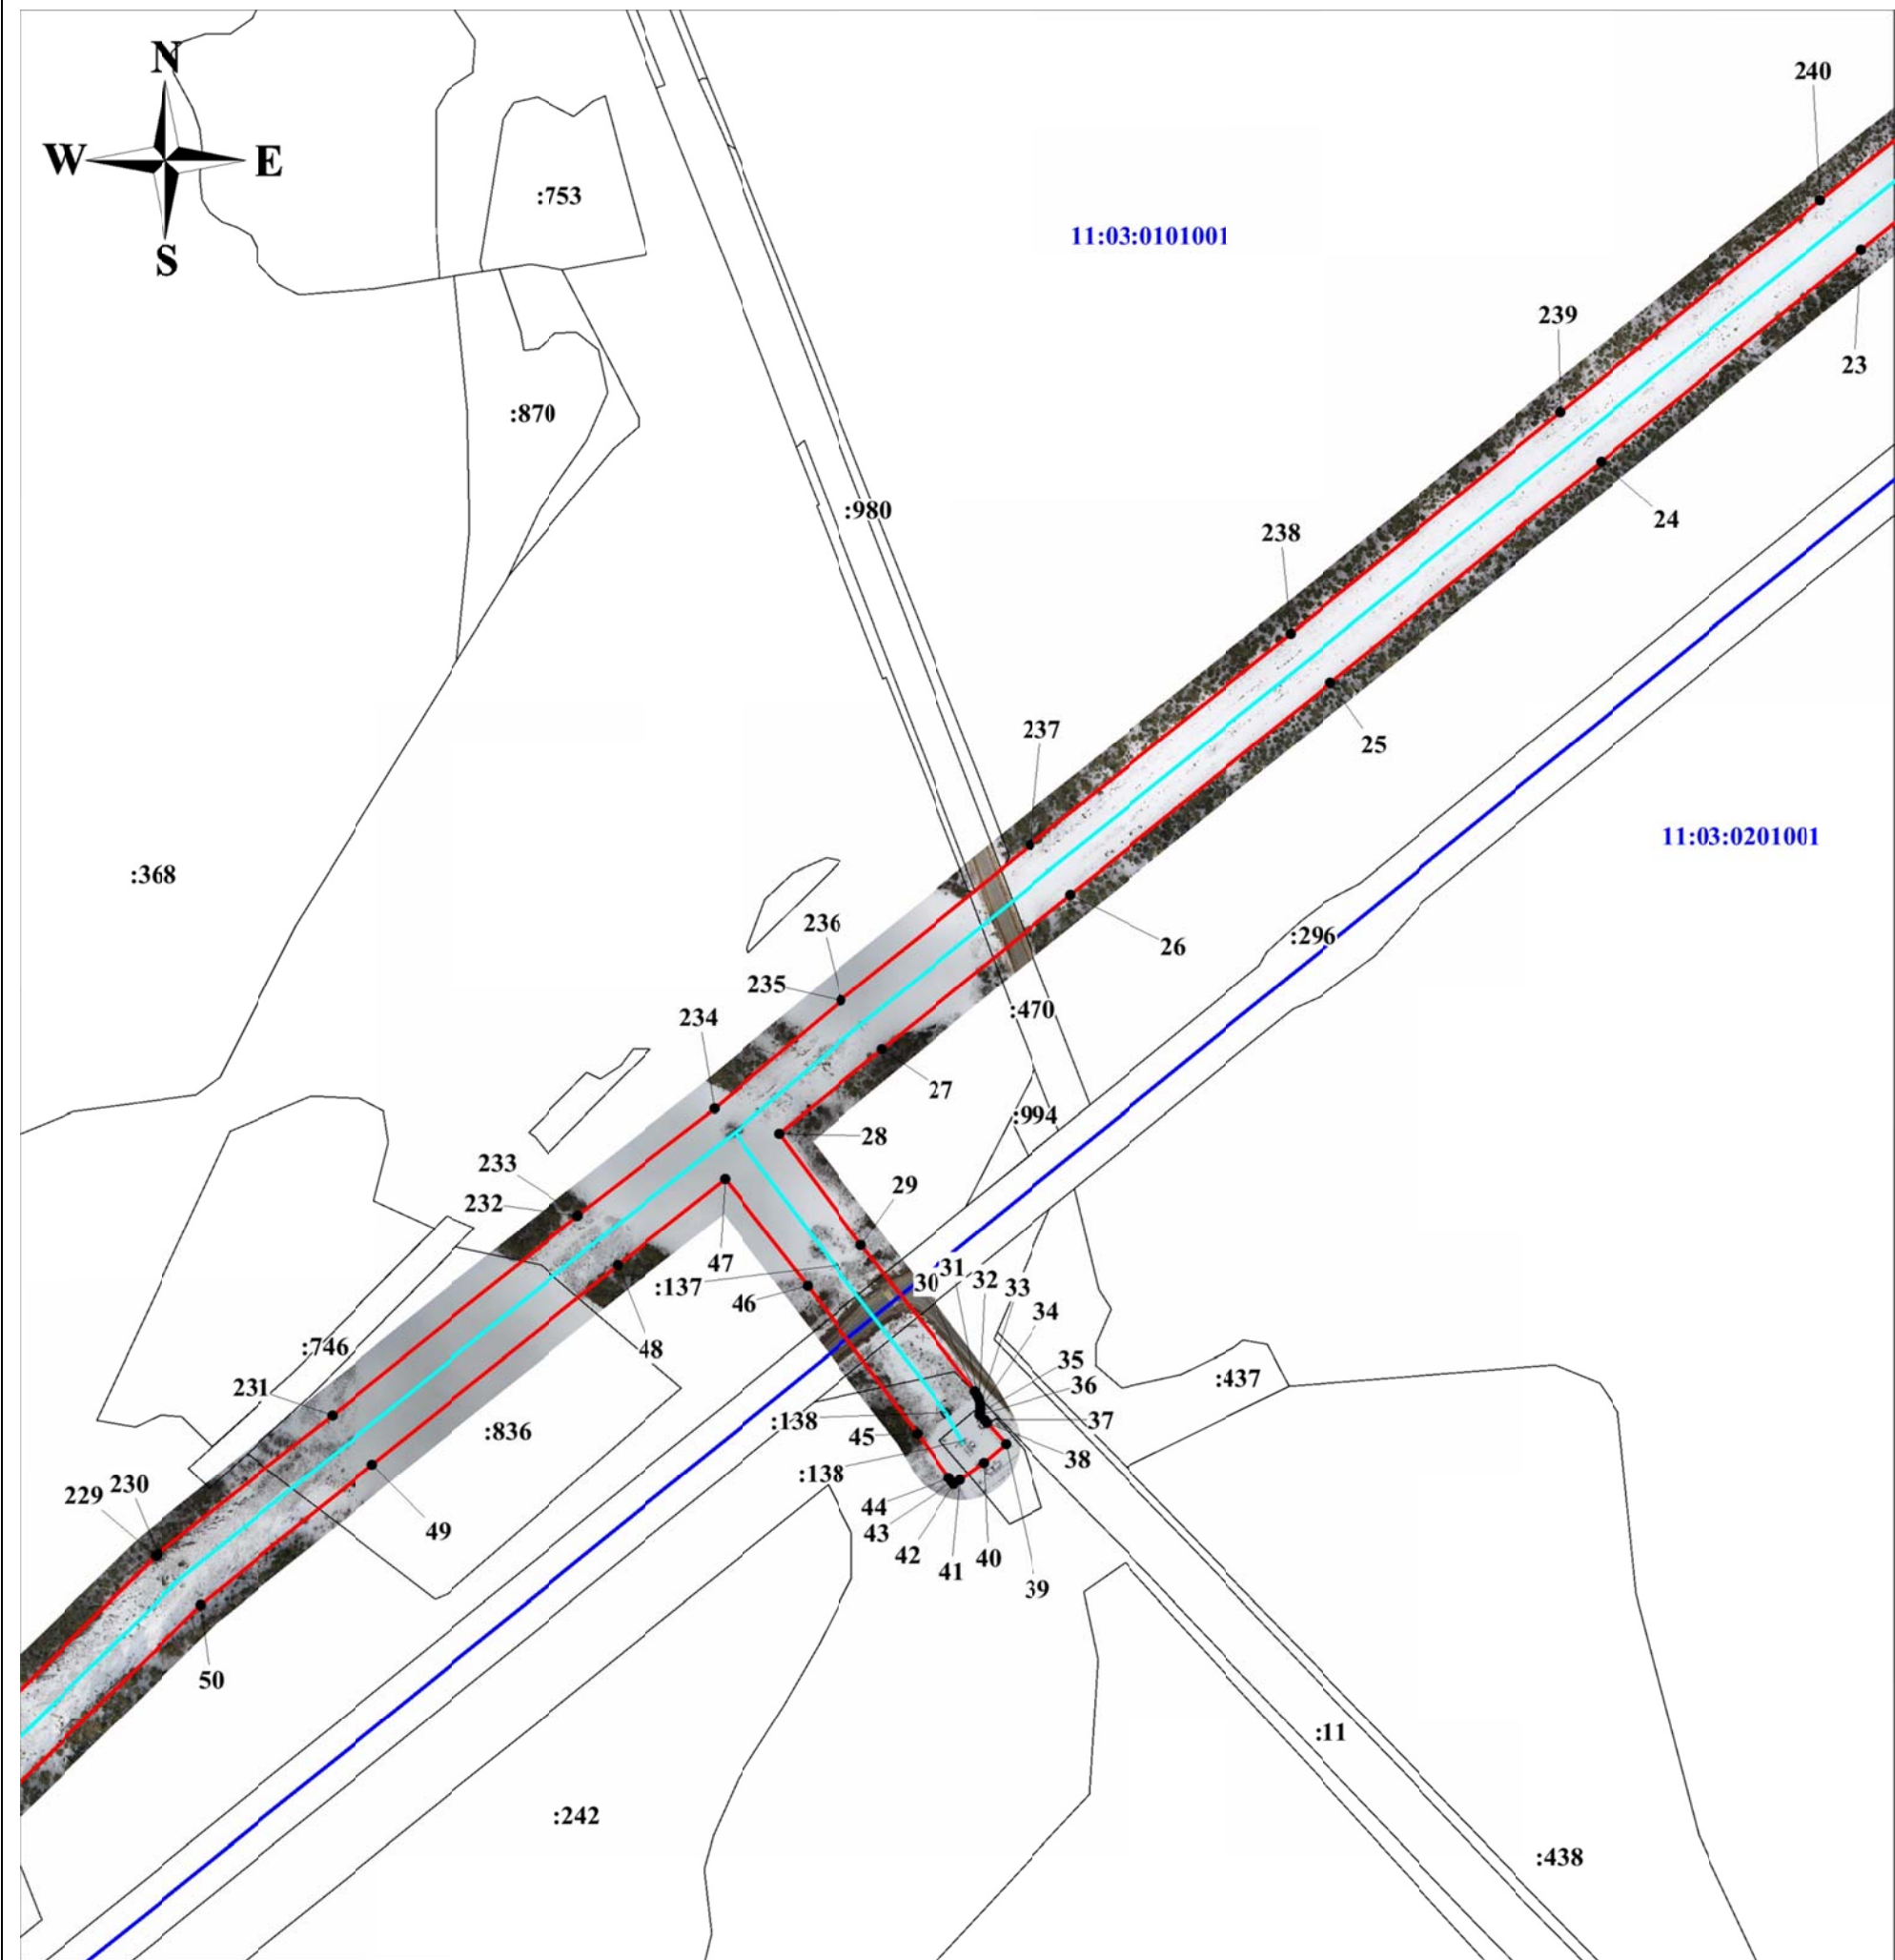
Лист 4



Масштаб 1:5 000


Условные обозначения:

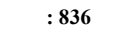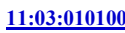-  - ось объекта электросетевого хозяйства;
-  - границы публичного сервитута;
-  - граница и кадастровый номер земельного участка, сведения о котором содержатся в ЕГРН;
-  - номер и граница кадастрового квартала;
-  - обозначение и номер характерной точки границ публичного сервитута.

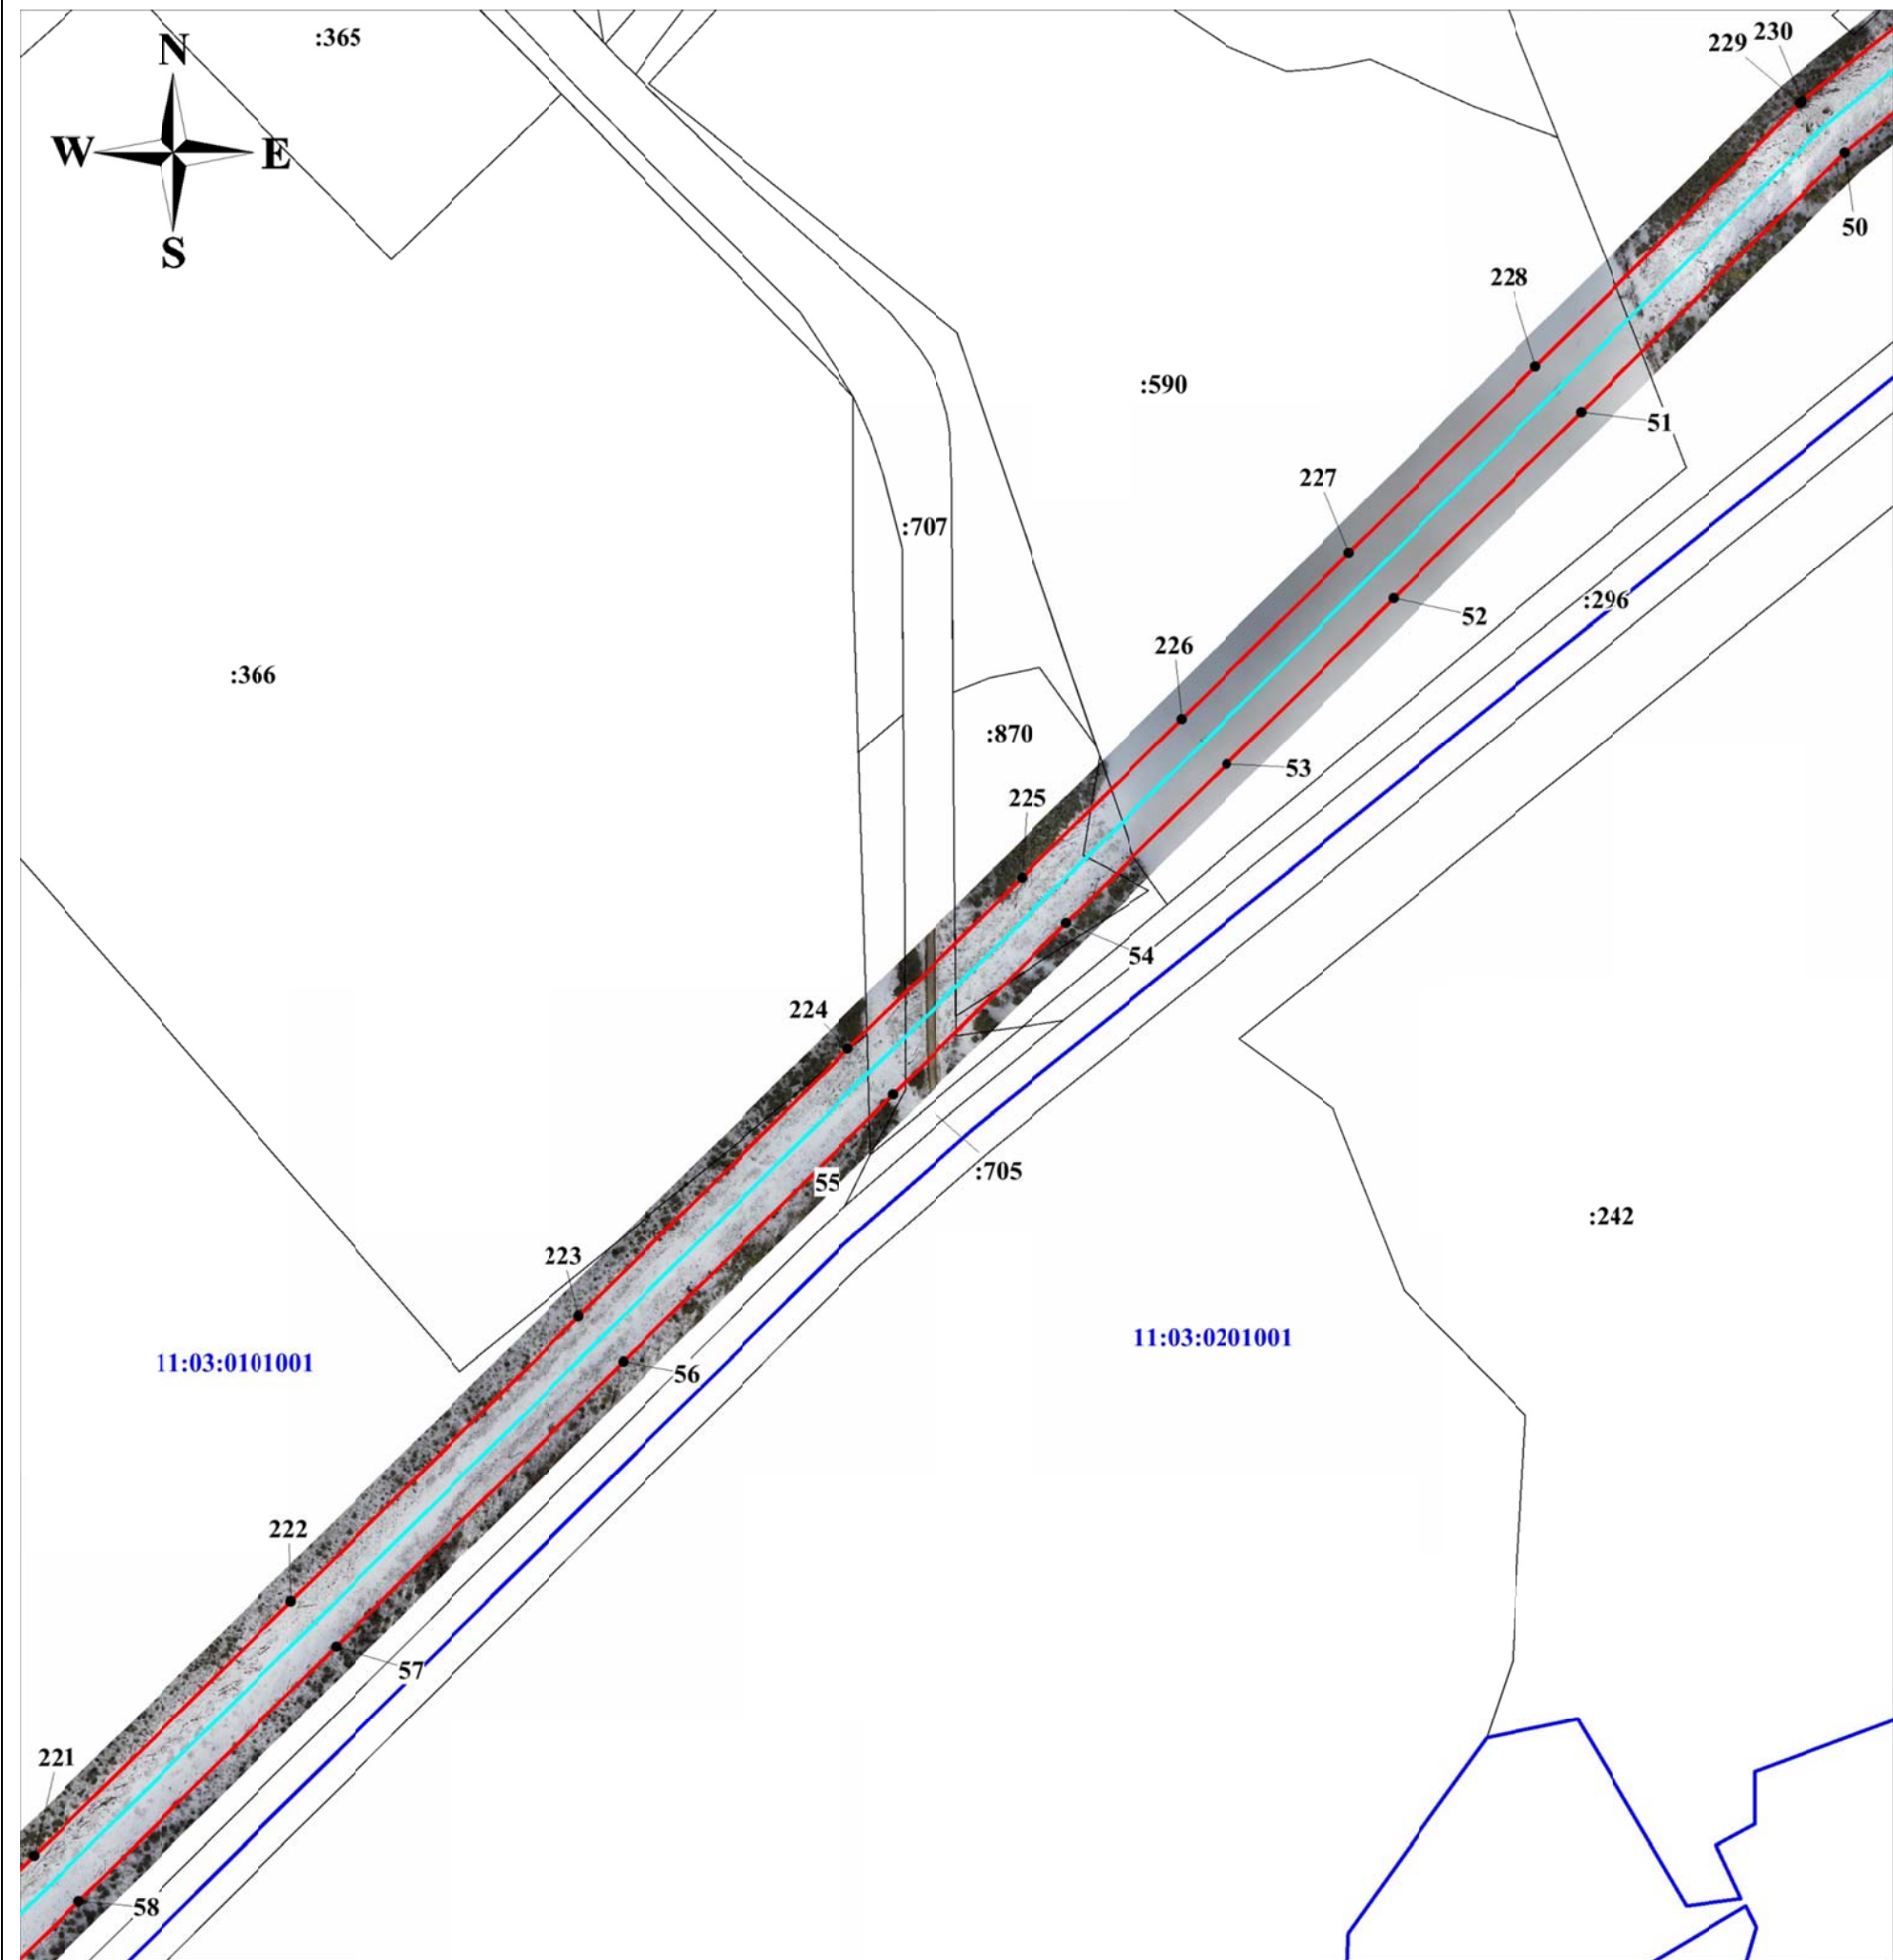






Масштаб 1:5 000

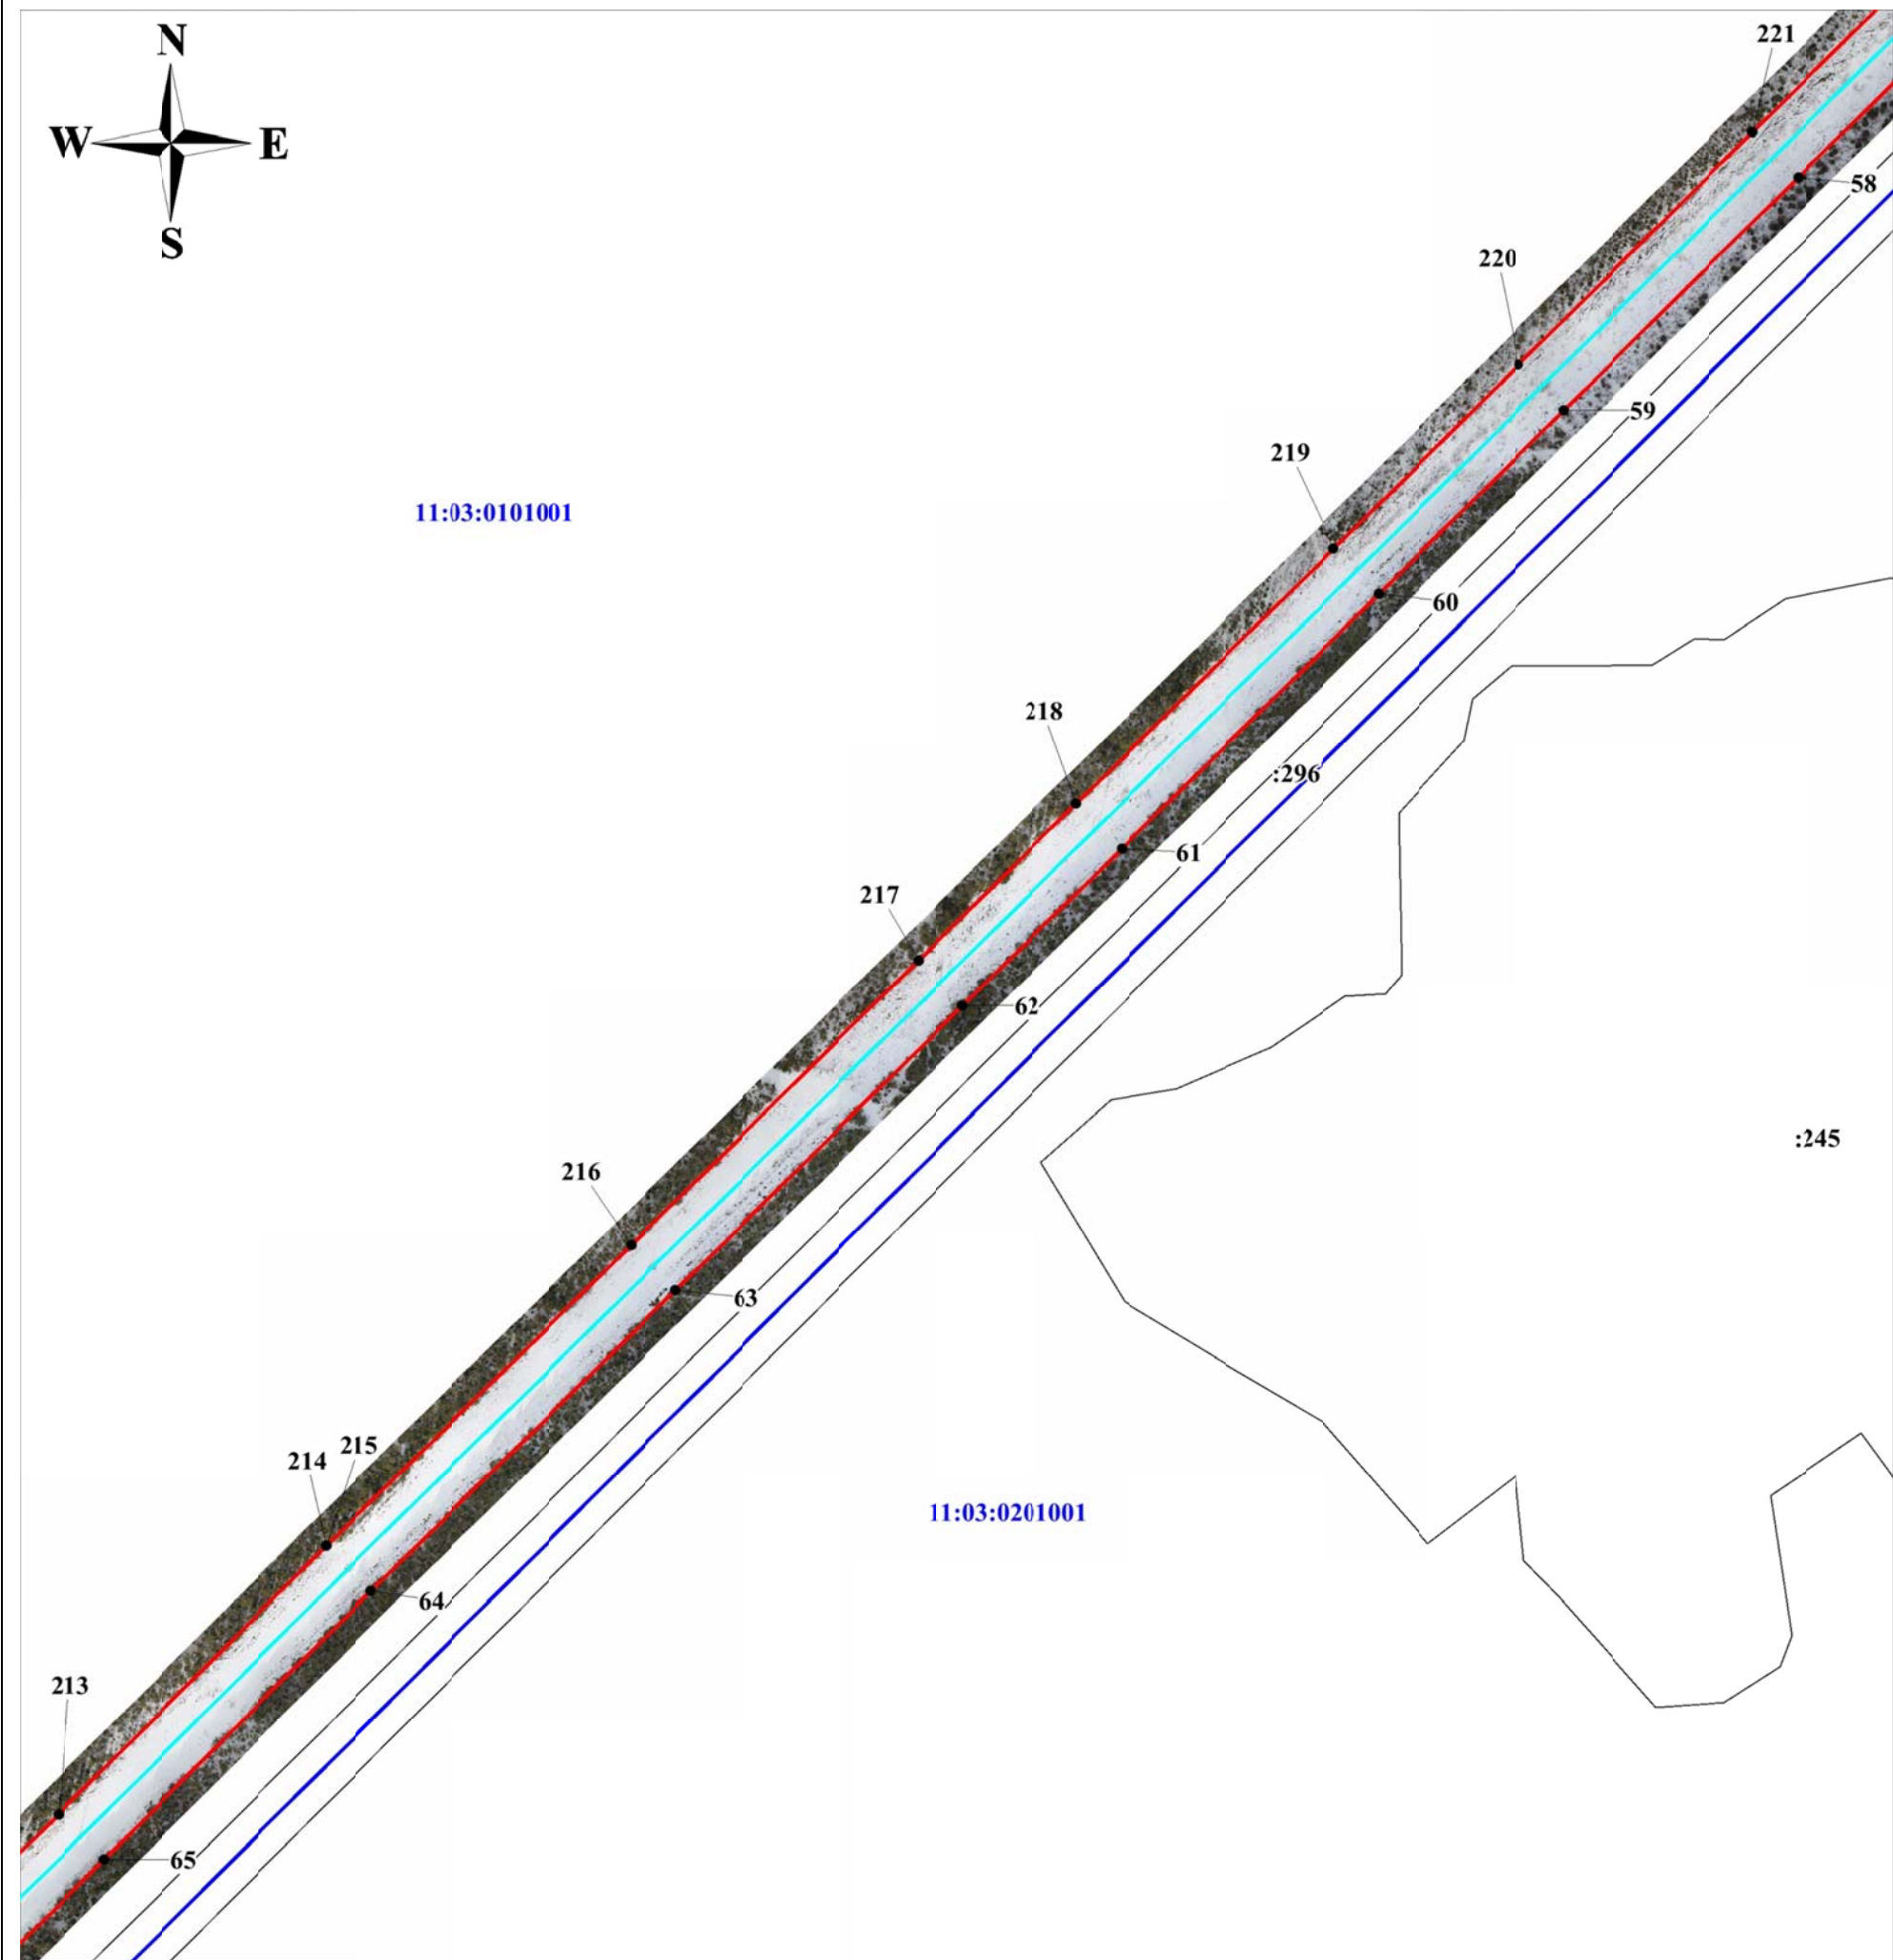
- Условные обозначения:**
- ось объекта электросетевого хозяйства;
 - границы публичного сервитута;
 - граница и кадастровый номер земельного участка, сведения о котором содержатся в ЕГРН;
 - номер и граница кадастрового квартала;
 - обозначение и номер характерной точки границ публичного сервитута.



Масштаб 1:5 000

Условные обозначения:

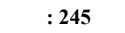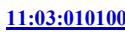-  - ось объекта электросетевого хозяйства;
-  - границы публичного сервитута;
-  - граница и кадастровый номер земельного участка, сведения о котором содержатся в ЕГРН;
-  - номер и граница кадастрового квартала;
-  - обозначение и номер характерной точки границ публичного сервитута.

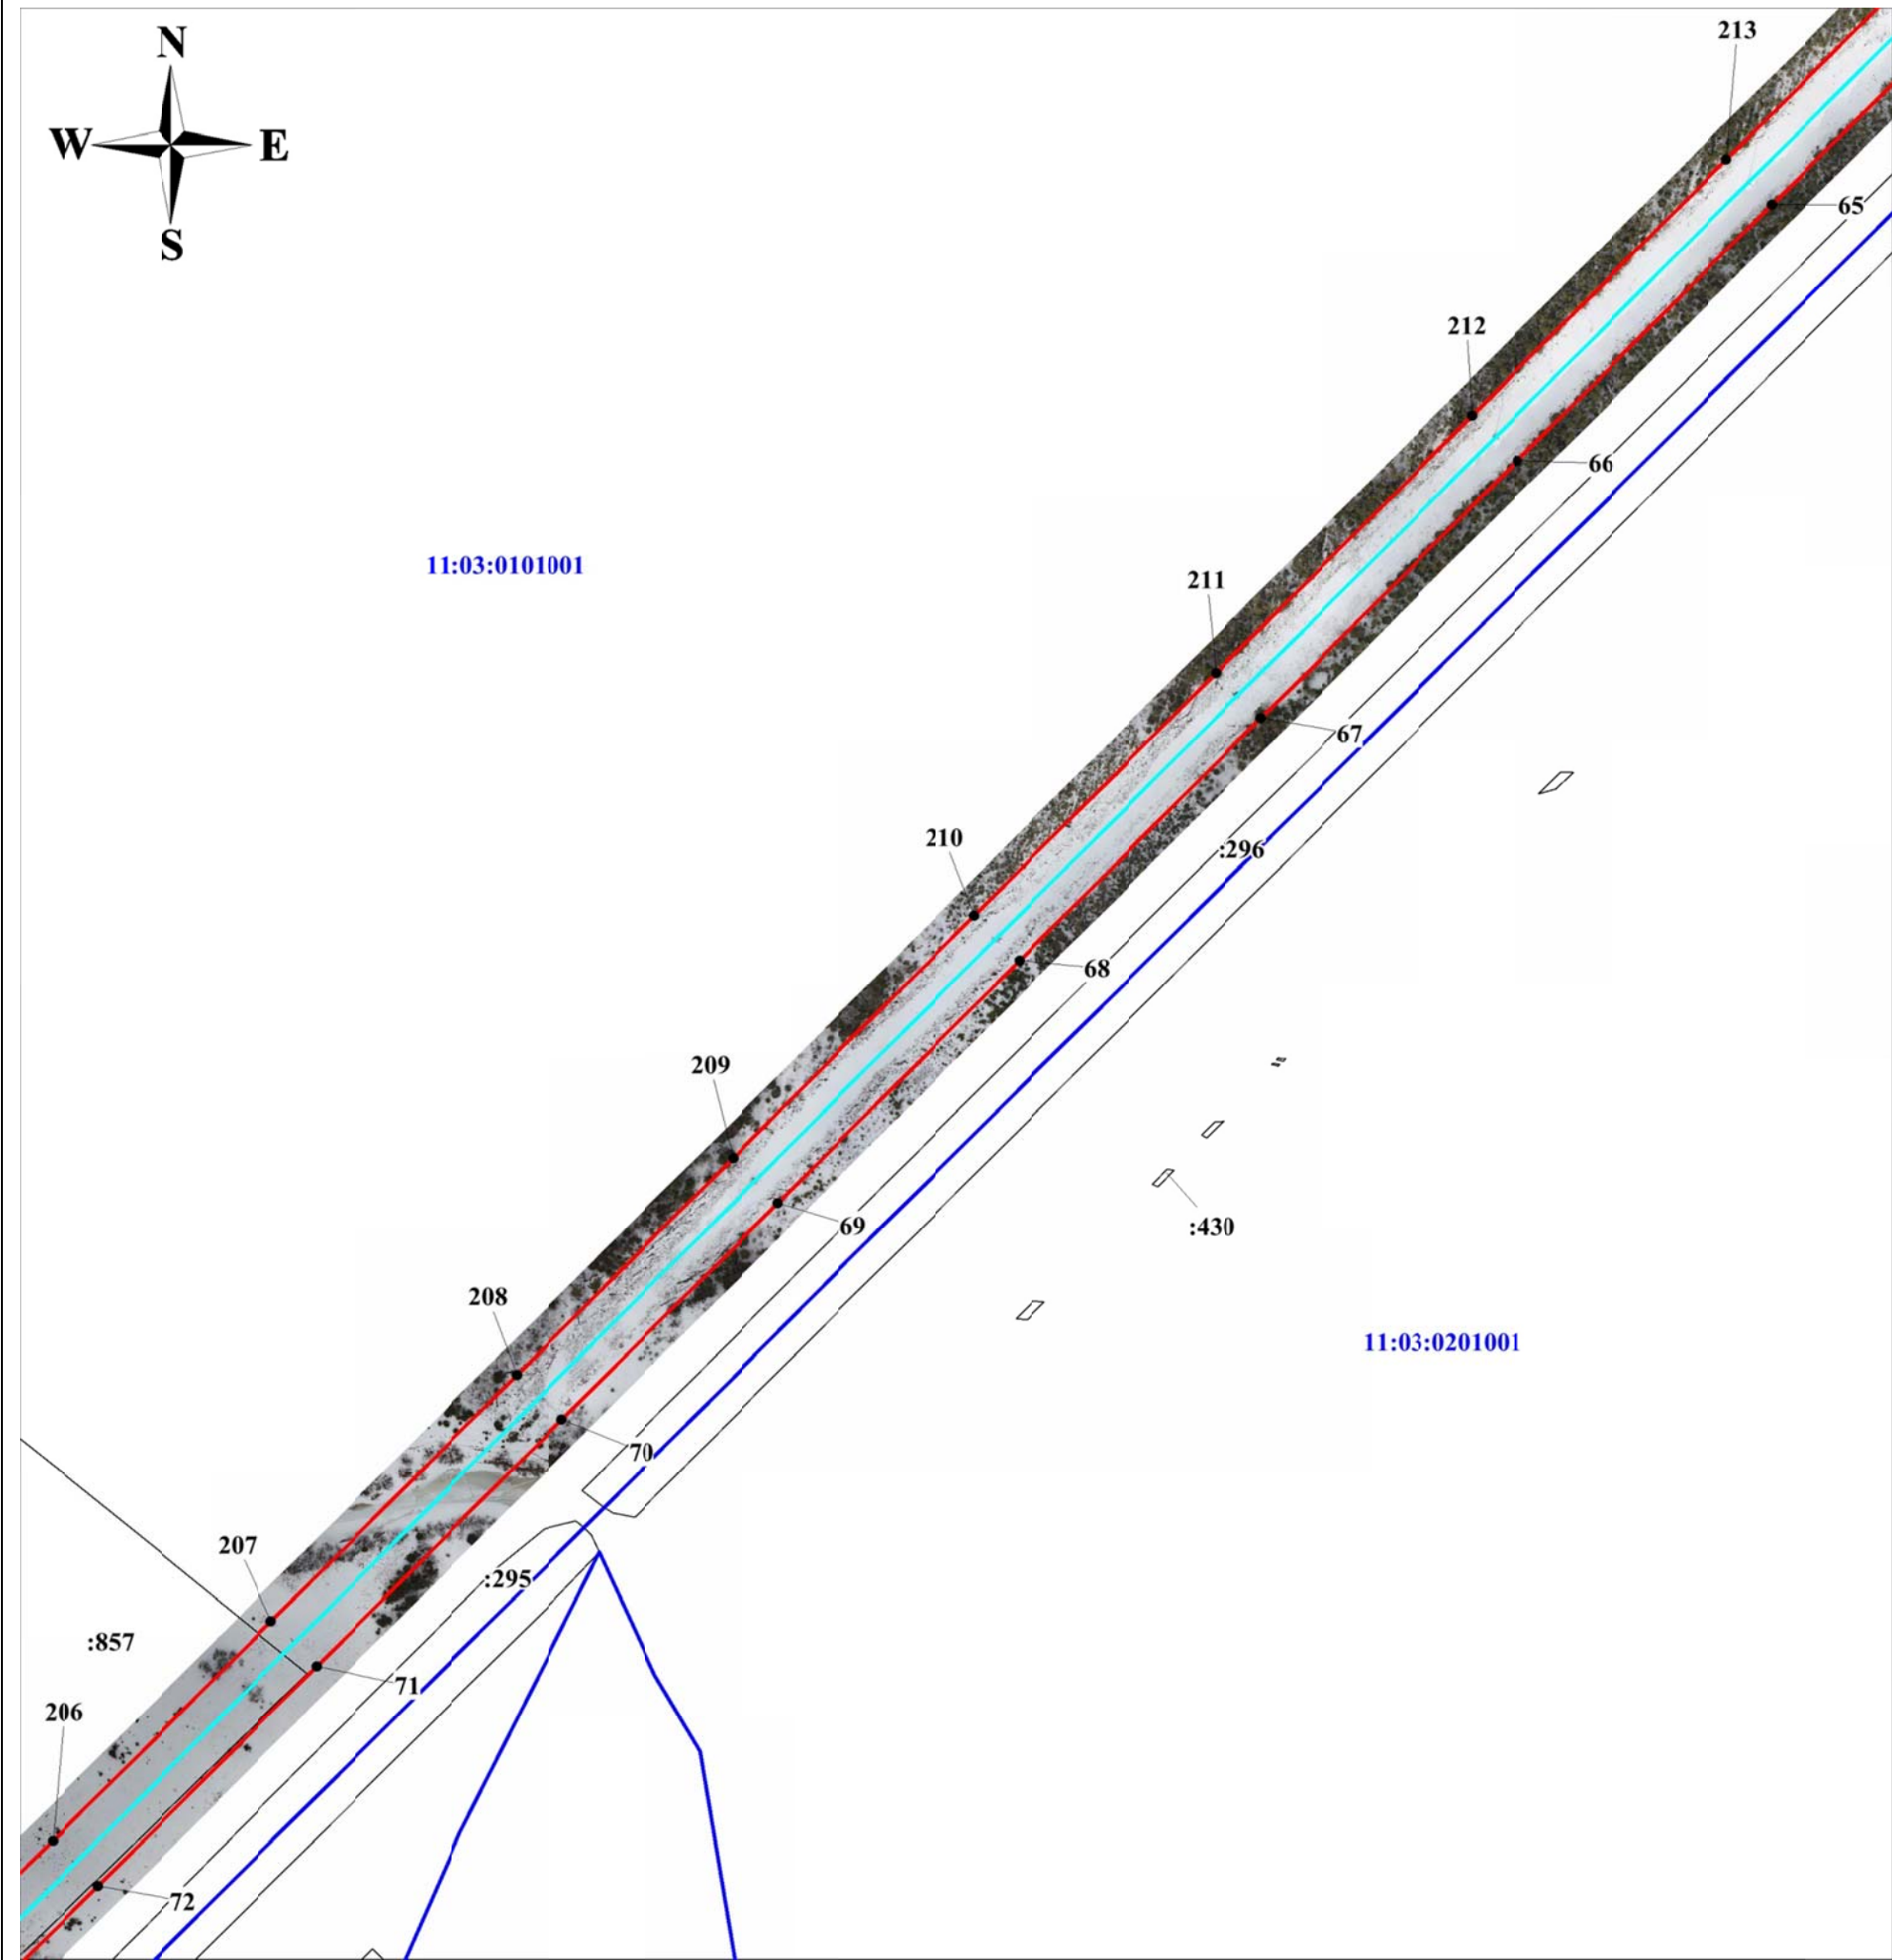


Масштаб 1:5 000

- Условные обозначения:
- ось объекта электросетевого хозяйства;
 - границы публичного сервитута;
 - граница и кадастровый номер земельного участка, сведения о котором содержатся в ЕГРН;
 - номер и граница кадастрового квартала;
 - обозначение и номер характерной точки границ публичного сервитута.

Схема расположения границ публичного сервитута объекта электросетевого хозяйства:
ВЛ 110 кВ №165 от опоры 3/134 до опоры 198 «ВЛ-110 кВ от ПС 110/10 кВ «Пажга» до ПС 110/10 кВ «Визинга»
ВЛ 110 кВ №165 отпайка на ПС 110/10 кВ «Межадор» «ВЛ-110 кВ от ПС 110/10 кВ «Пажга» до ПС 110/10 кВ «Визинга» (ВЛ-165)

Лист 8

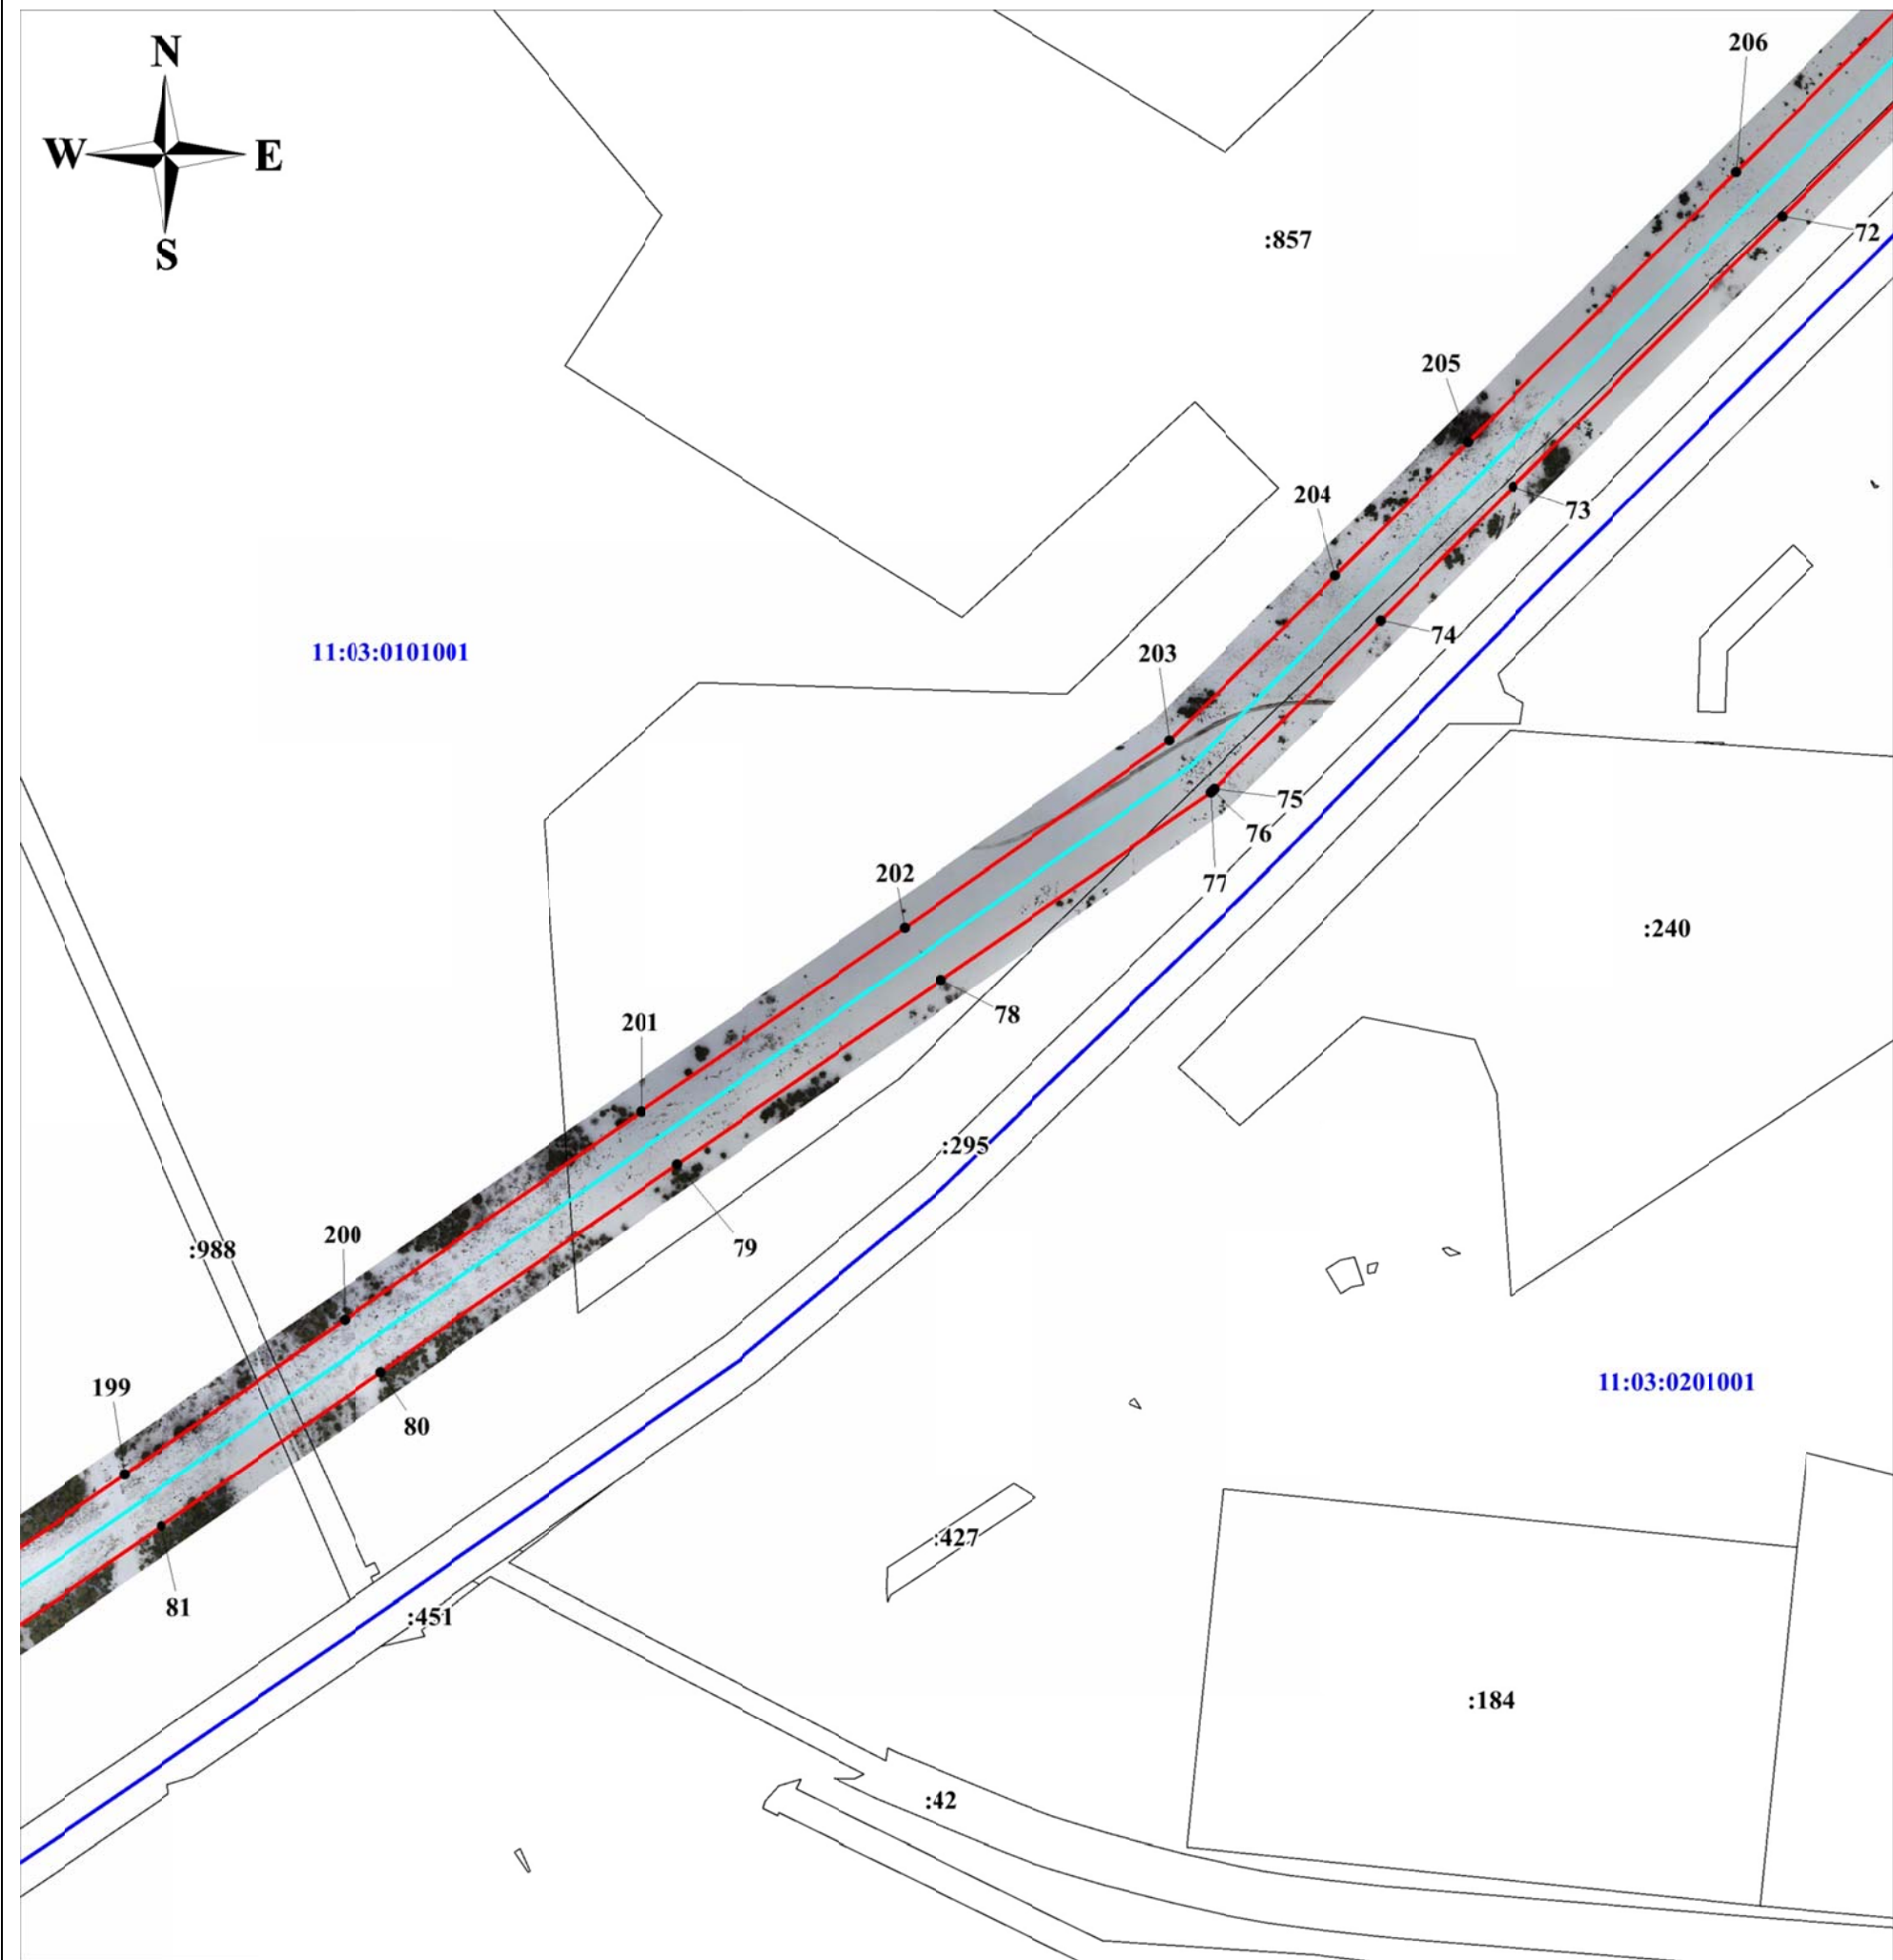


Масштаб 1:5 000

Условные обозначения:

- ось объекта электросетевого хозяйства;
- границы публичного сервитута;
- граница и кадастровый номер земельного участка, сведения о котором содержатся в ЕГРН;
- номер и граница кадастрового квартала;
- обозначение и номер характерной точки границ публичного сервитута.

Схема расположения границ публичного сервитута объекта электросетевого хозяйства:
ВЛ 110 кВ №165 от опоры 3/134 до опоры 198 «ВЛ-110 кВ от ПС 110/10 кВ «Пажга» до ПС 110/10 кВ «Визинга»
ВЛ 110 кВ №165 отпайка на ПС 110/10 кВ «Межадор» «ВЛ-110 кВ от ПС 110/10 кВ «Пажга» до ПС 110/10 кВ «Визинга» (ВЛ-165)


Лист 9

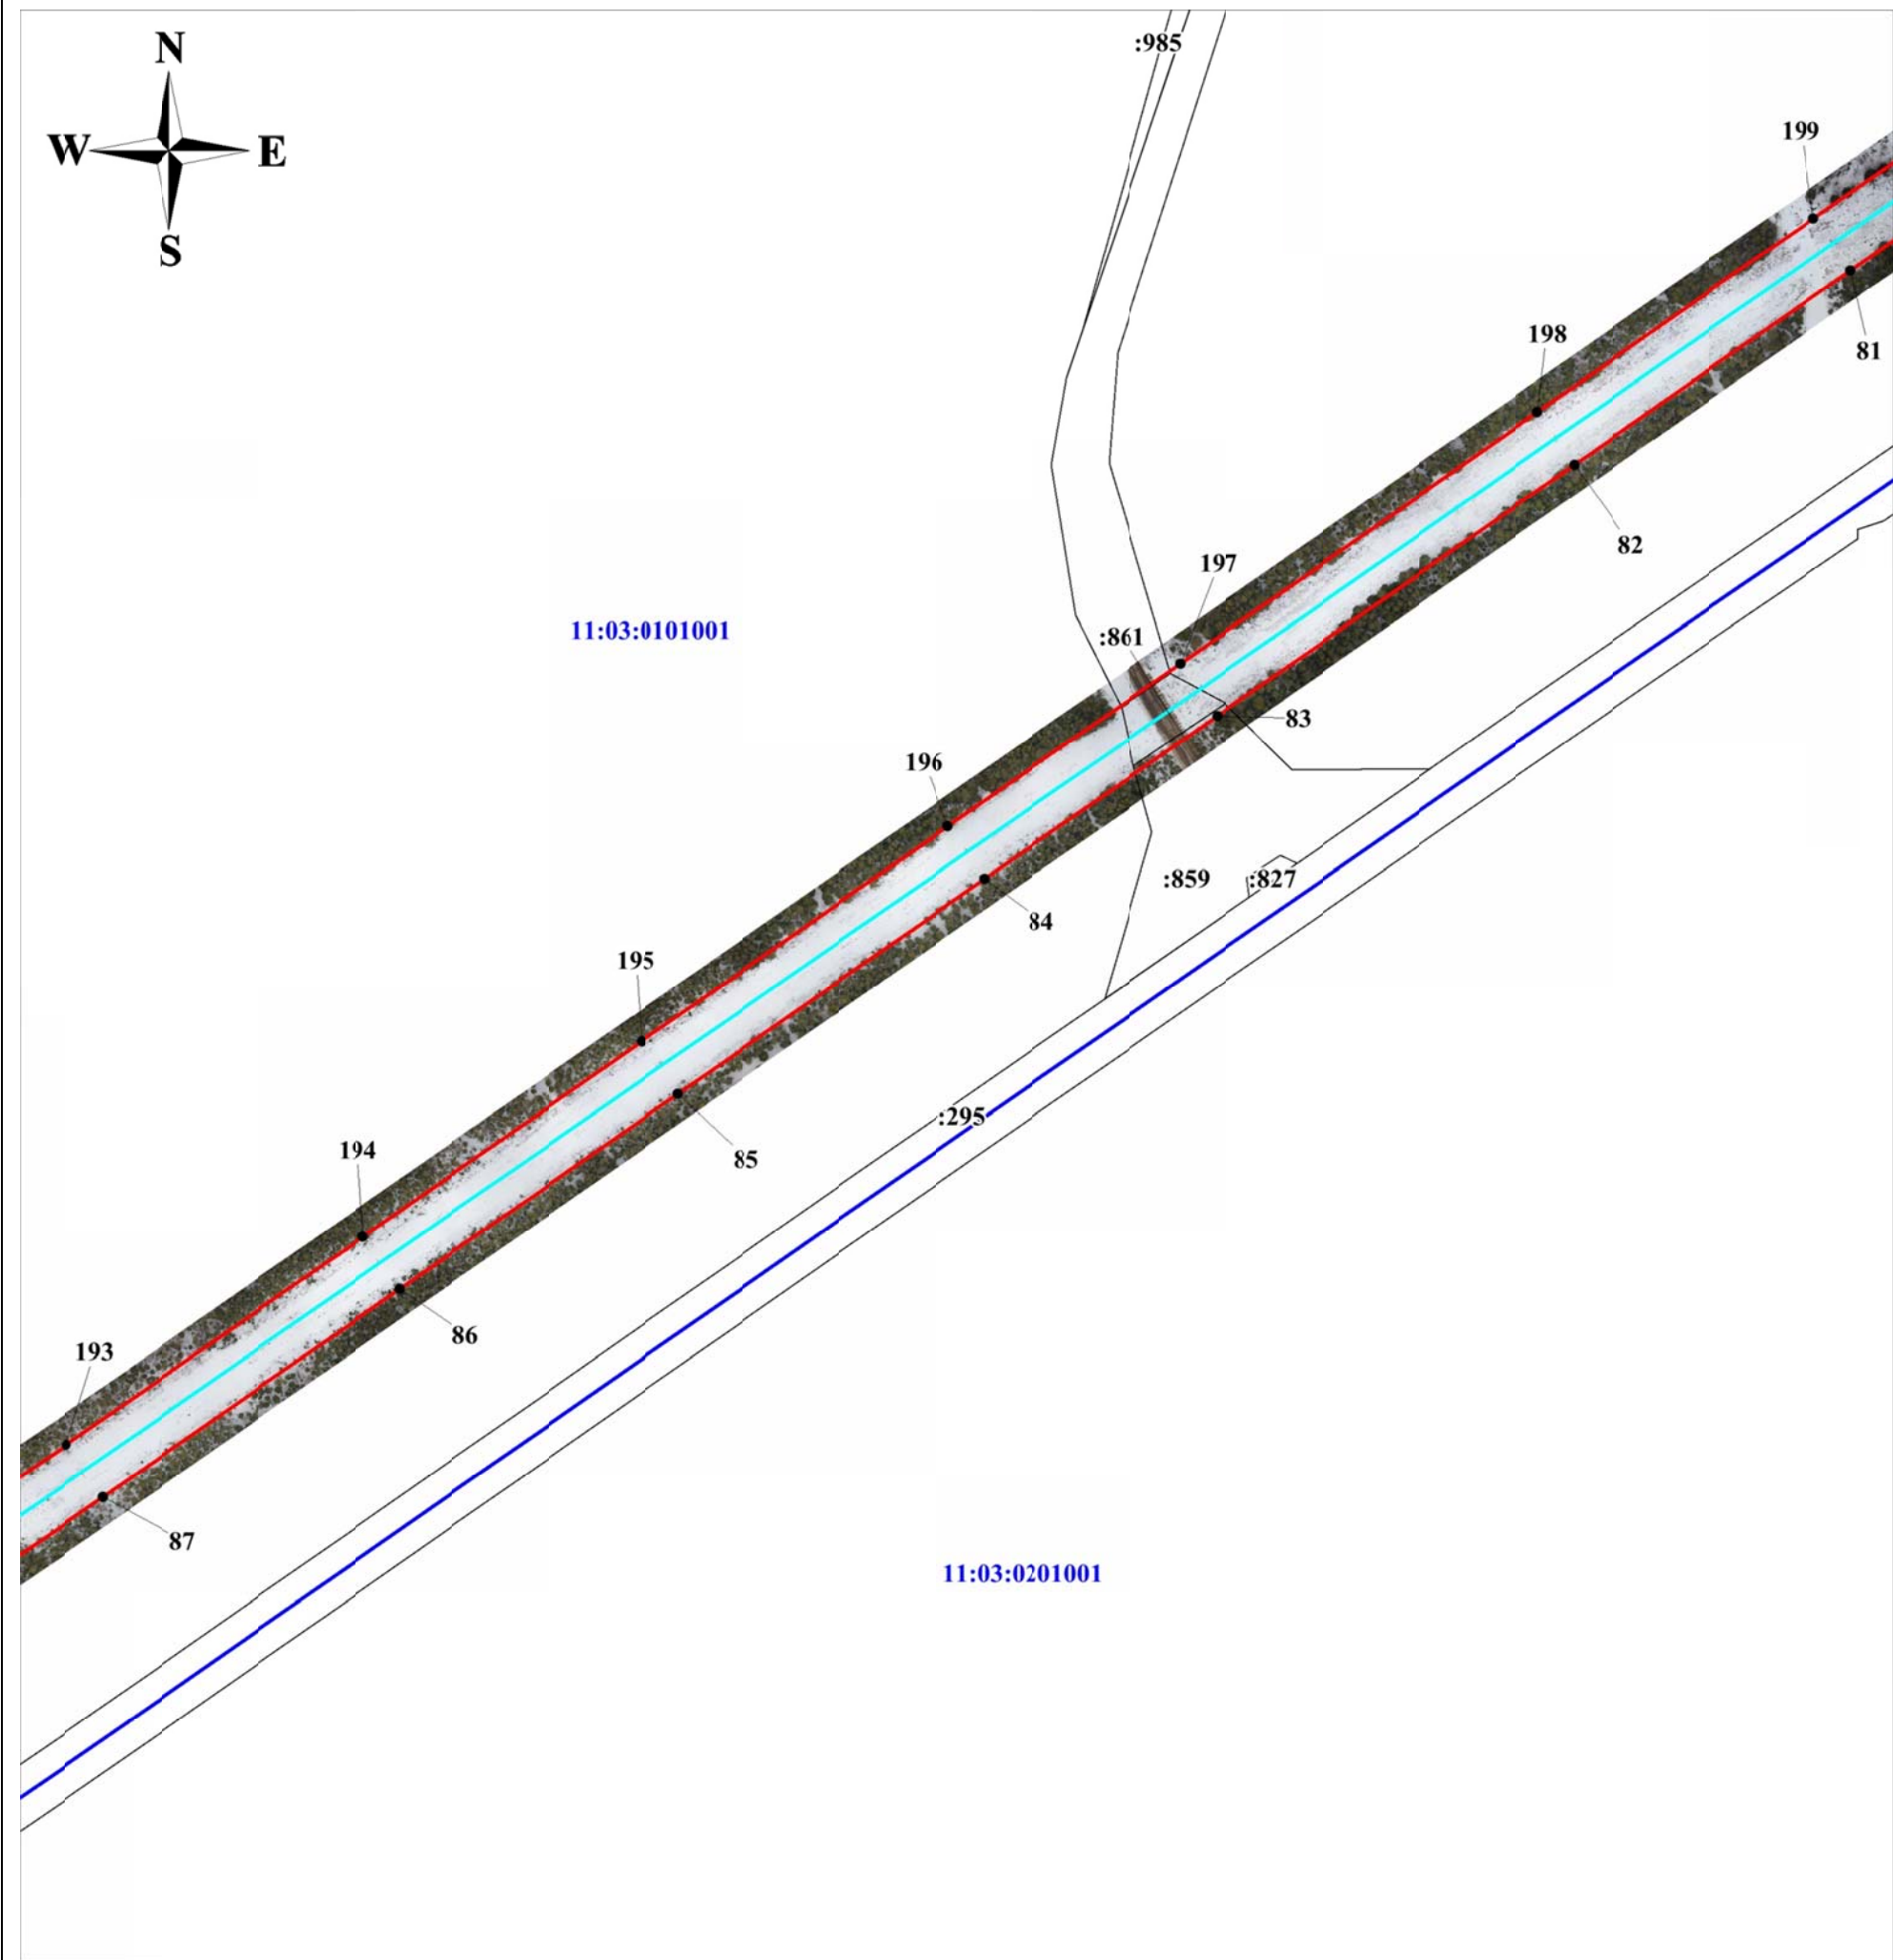

Масштаб 1:5 000


Условные обозначения:

- ось объекта электросетевого хозяйства;
- границы публичного сервитута;
- : 858 - граница и кадастровый номер земельного участка, сведения о котором содержатся в ЕГРН;
- 11:03:0101001 - номер и граница кадастрового квартала;
- 195 - обозначение и номер характерной точки границ публичного сервитута.

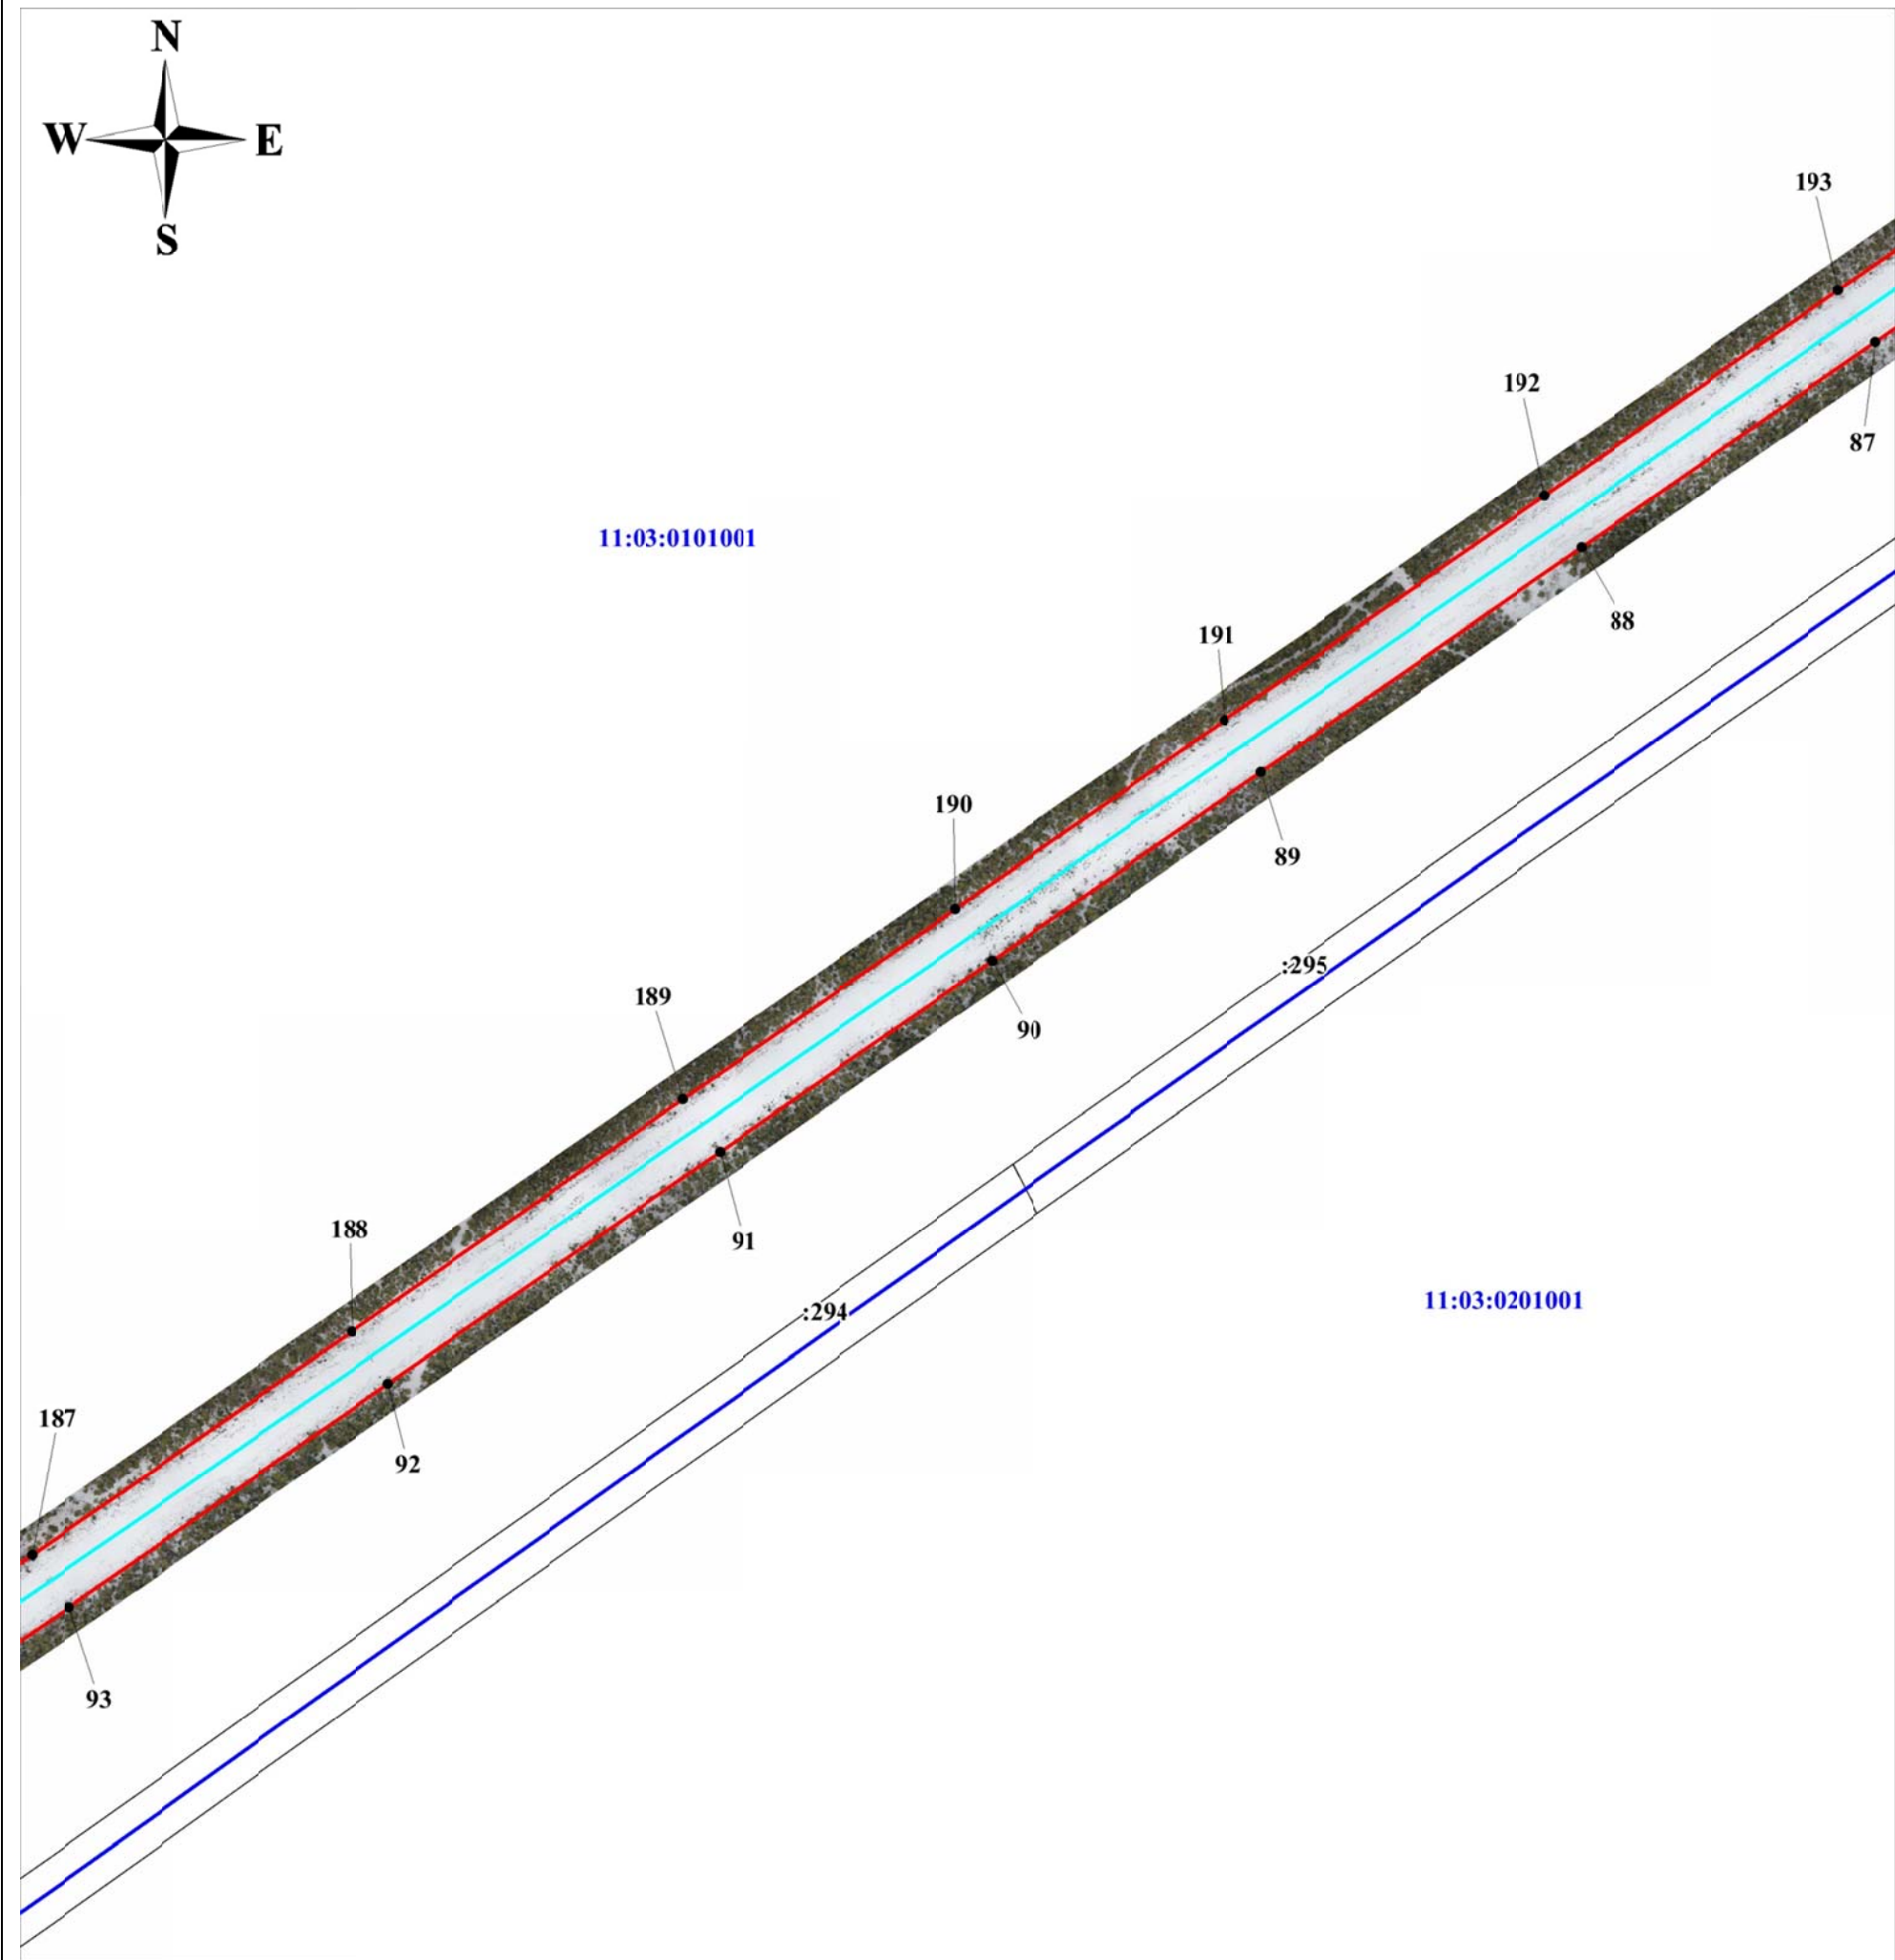



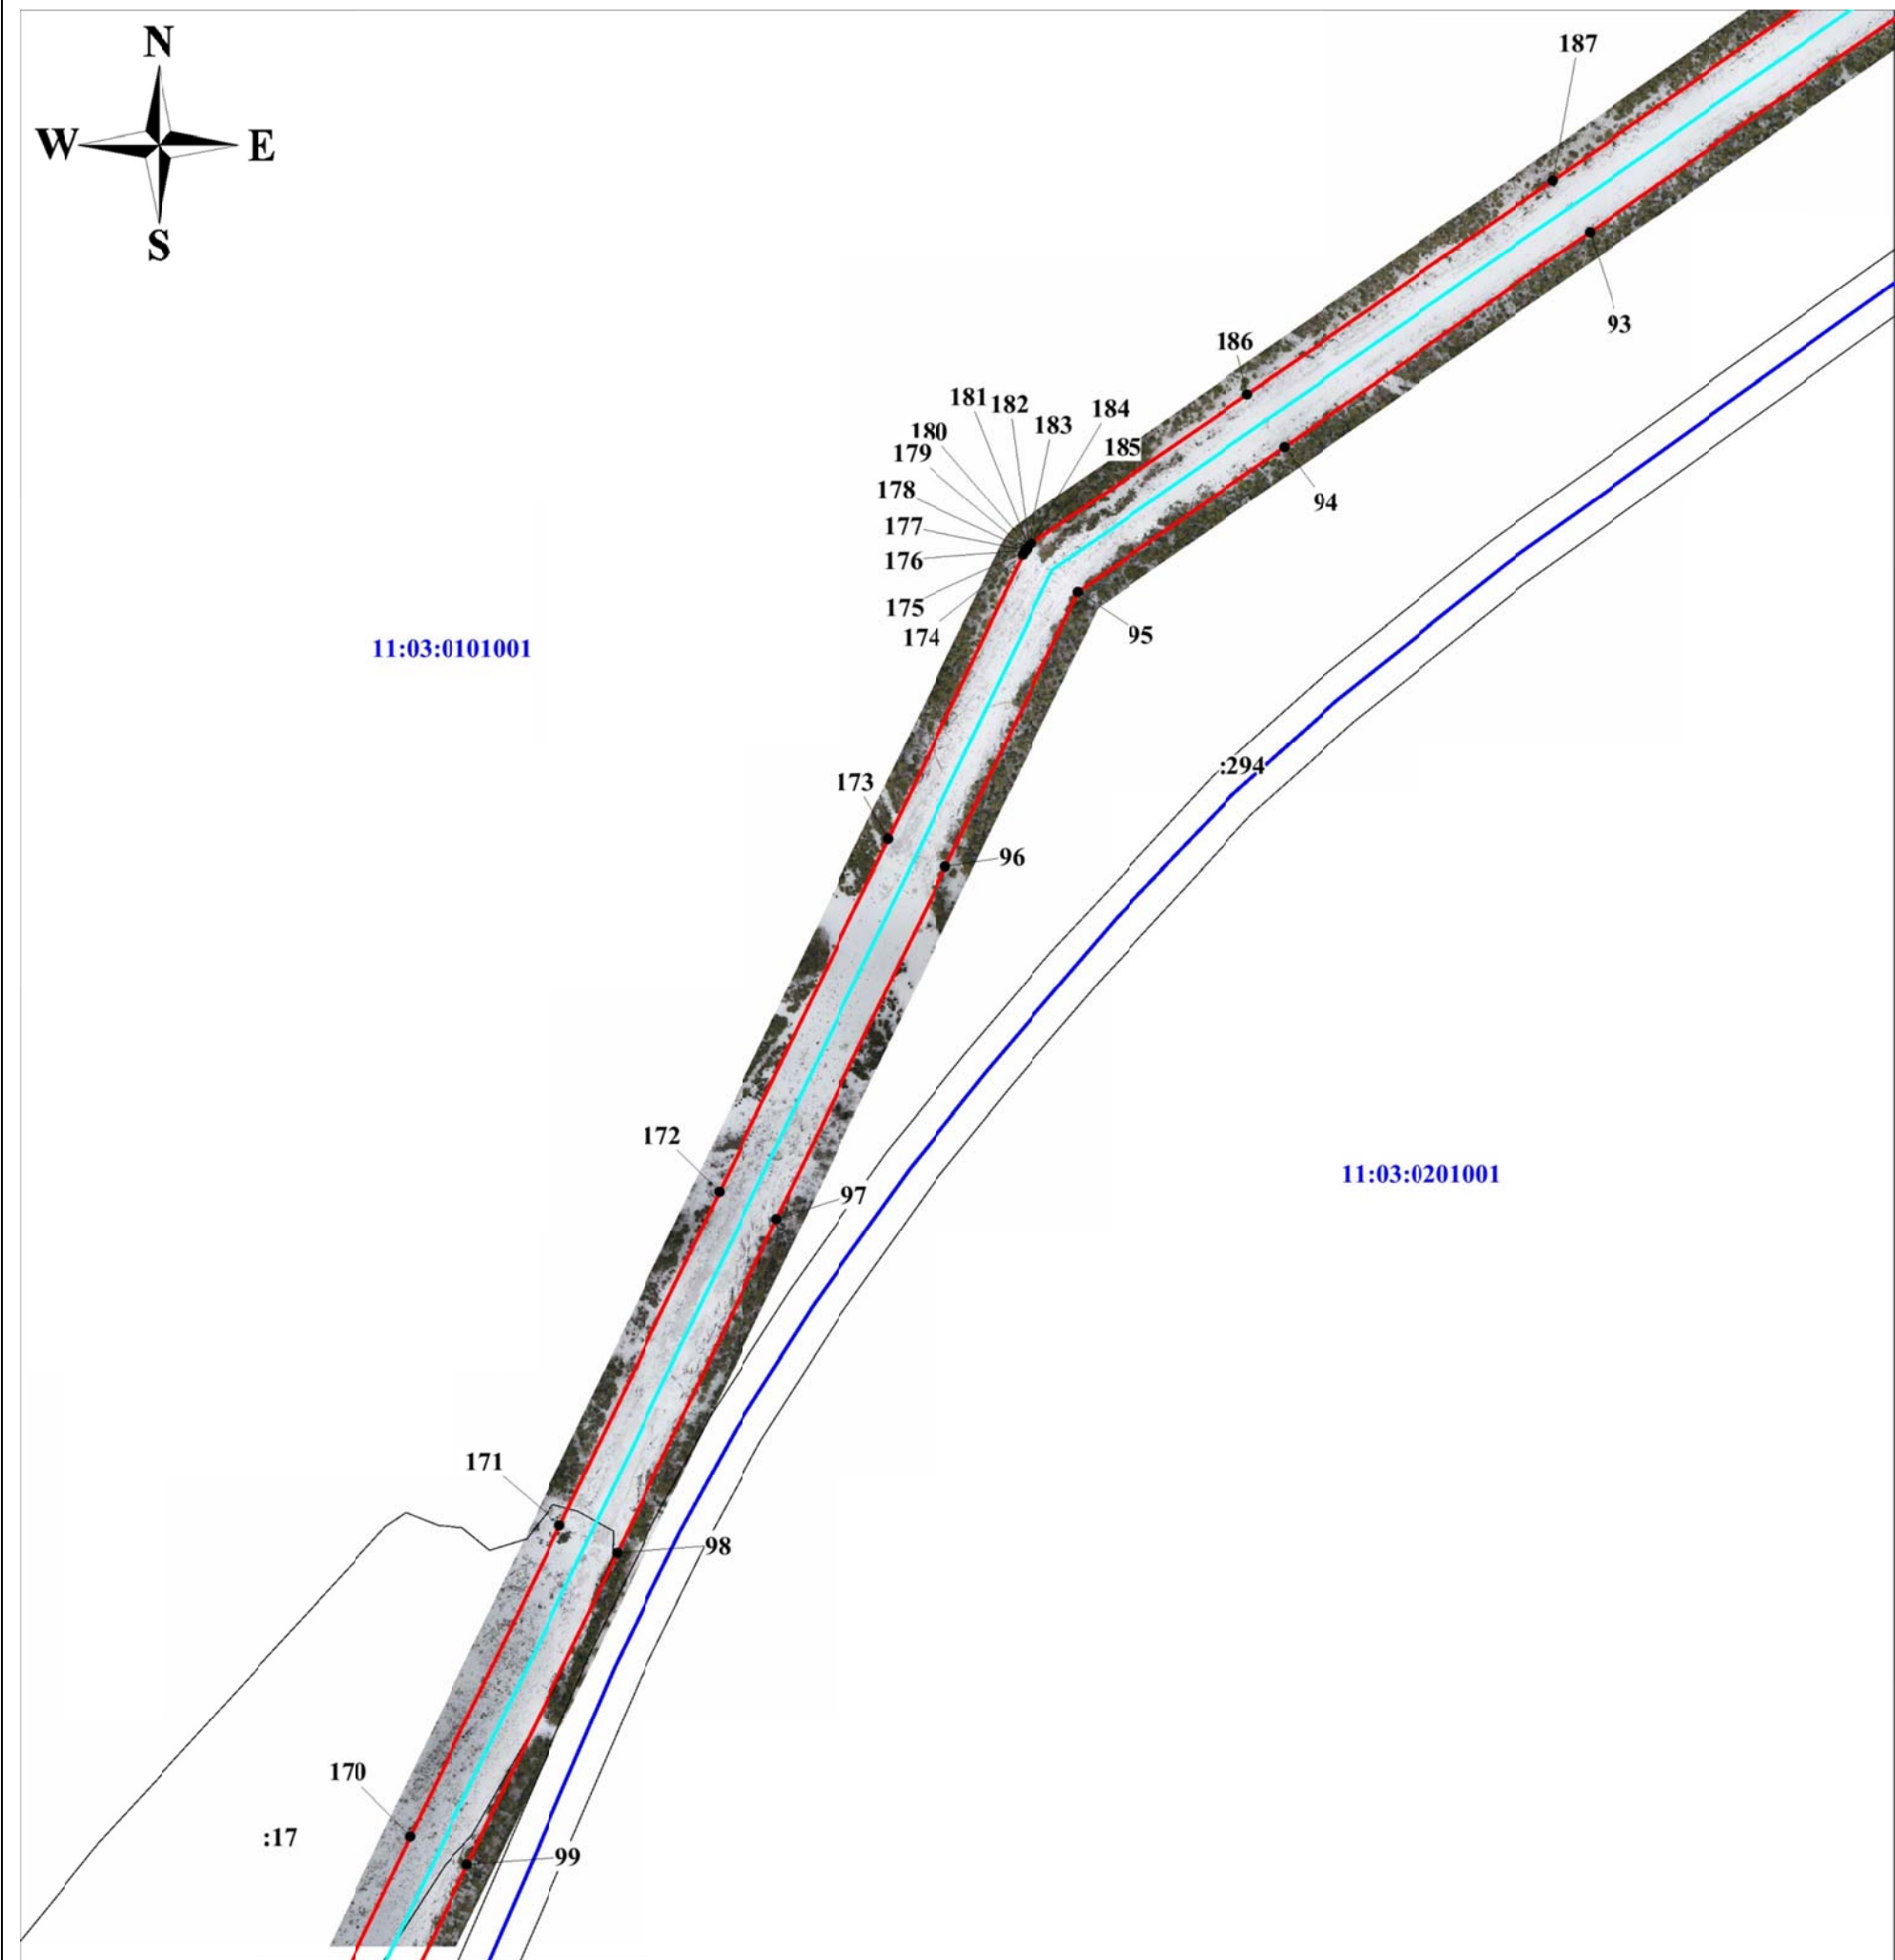


Масштаб 1:5 000


- Условные обозначения:**
- - ось объекта электросетевого хозяйства;
 - - границы публичного сервитута;
 - : 858 - граница и кадастровый номер земельного участка, сведения о котором содержатся в ЕГРН;
 - 11:03:0101001 - номер и граница кадастрового квартала;
 - 91 - обозначение и номер характерной точки границ публичного сервитута.



Масштаб 1:5 000

 

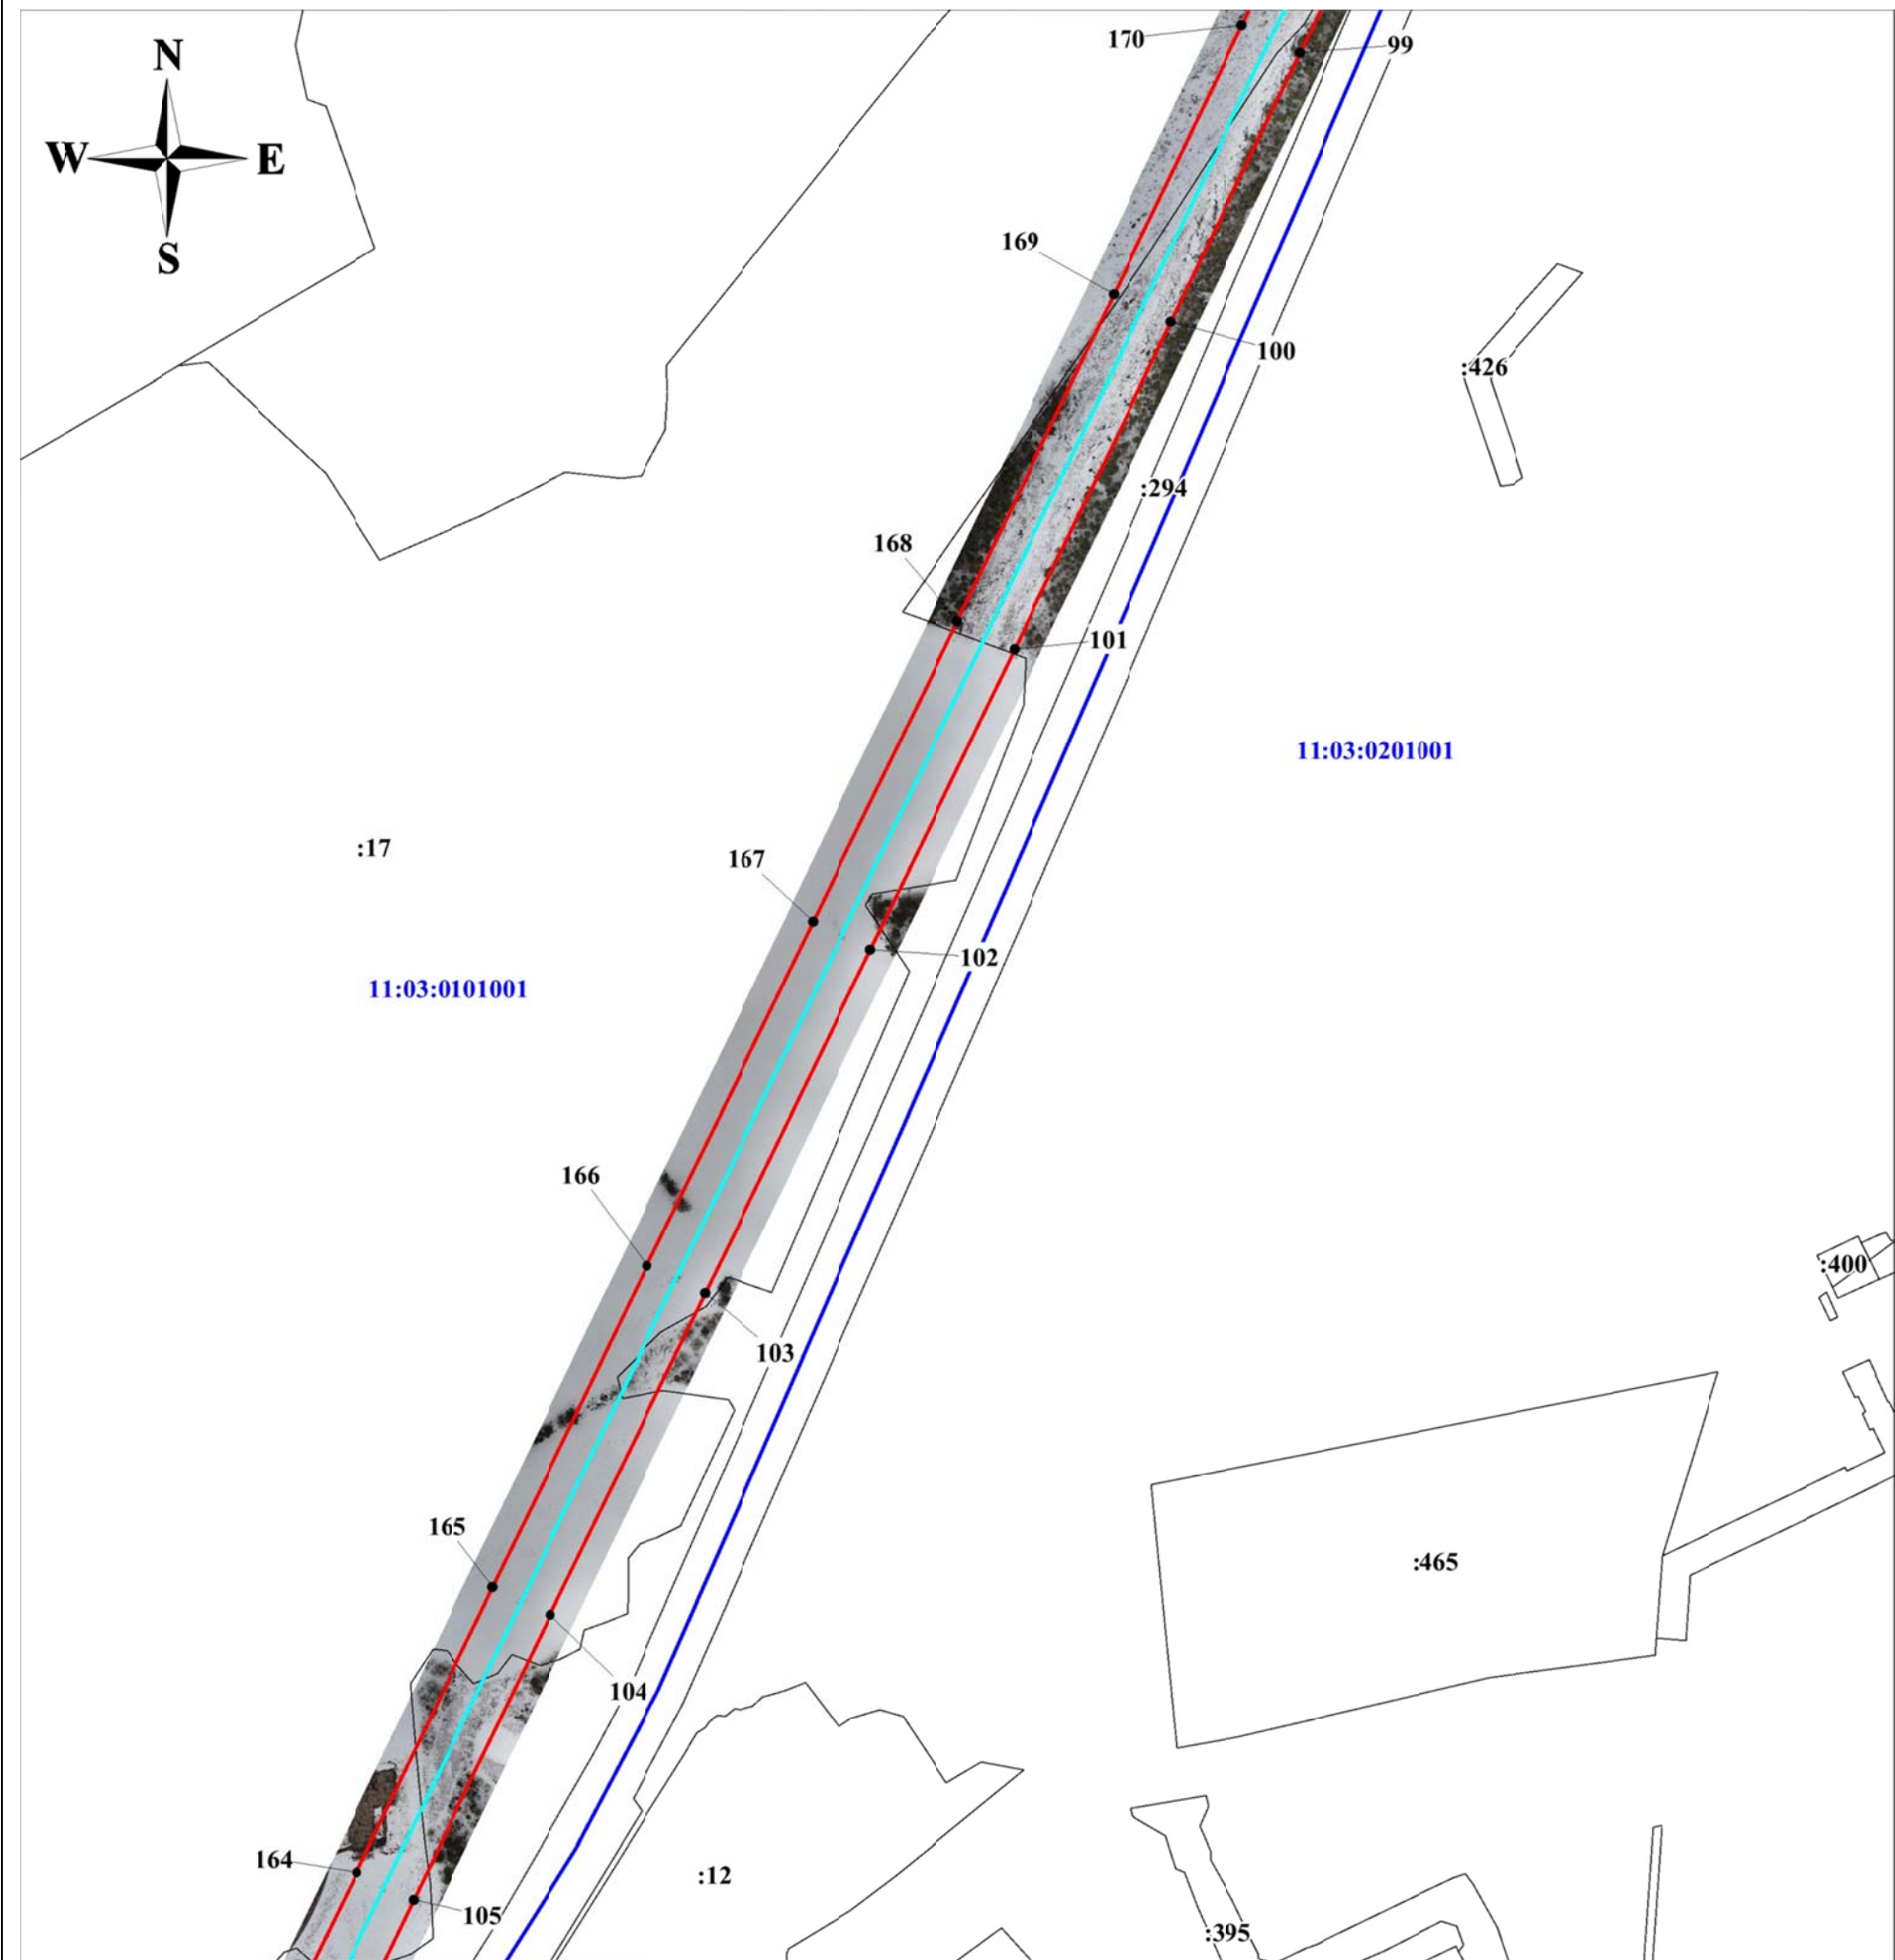


Условные обозначения:

-  - ось объекта электросетевого хозяйства;
-  - границы публичного сервитута;
-  - граница и кадастровый номер земельного участка, сведения о котором содержатся в ЕГРН;
-  - номер и граница кадастрового квартала;
-  - обозначение и номер характерной точки границ публичного сервитута.



Масштаб 1:5 000

 Условные обозначения:

-  - ось объекта электросетевого хозяйства;
-  - границы публичного сервитута;
-  - граница и кадастровый номер земельного участка, сведения о котором содержатся в ЕГРН;
-  - номер и граница кадастрового квартала;
-  - обозначение и номер характерной точки границ публичного сервитута.

ВЛ 110 кВ №165 отпайка на ПС 110/10 кВ «Межадор» «ВЛ-110 кВ от ПС 110/10 кВ «Пажга» до ПС 110/10 кВ «Визинга» (ВЛ-165)

- ось объекта электросетевого хозяйства;
- границы публичного сервитута;
- граница и кадастровый номер земельного участка, сведения о котором содержатся в ЕГРН;
- номер и граница кадастрового квартала;
- обозначение и номер характерной точки границ публичного сервитута.

**Каталог координат границ публичного сервитута
объекта электросетевого хозяйства:
ВЛ 110 кВ №165 от опоры 3/134 до опоры 198 «ВЛ-110 кВ от ПС 110/10 кВ «Пажга»
до ПС 110/10 кВ «Визинга»
ВЛ 110 кВ №165 отпайка на ПС 110/10 кВ «Межадор» «ВЛ-110 кВ от ПС 110/10 кВ
«Пажга» до ПС 110/10 кВ «Визинга» (ВЛ-165)**

Площадь публичного сервитута: 953 662 кв.м.

Метод определения координат: Метод спутниковых геодезических измерений (определений)

Система координат: МСК - 11, зона 4

Средняя квадратичная погрешность определения координат характерных точек контура (Mt) = 0,10 м

Обозначение характерных точек границ	Координаты, м	
	X	Y
1	2	3
1	576587.59	4418637.77
2	576580.12	4418654.62
3	576568.41	4418680.40
4	576438.37	4418558.07
5	576232.26	4418365.20
6	576062.70	4418214.29
7	575885.66	4418057.54
8	575705.73	4417899.36
9	575704.52	4417898.21
10	575703.41	4417896.96
11	575542.29	4417698.78
12	575379.90	4417500.14
13	575236.02	4417323.73
14	575078.47	4417130.91
15	574896.65	4416907.99
16	574743.61	4416720.05
17	574579.17	4416518.37
18	574427.12	4416332.39
19	574241.22	4416104.48
20	574083.77	4415911.24
21	573924.28	4415715.76
22	573754.69	4415507.98
23	573572.68	4415284.98
24	573425.79	4415104.54
25	573272.40	4414916.97
26	573125.37	4414736.70
27	573017.73	4414605.86
28	572959.25	4414535.01
29	572881.82	4414591.72
30	572780.51	4414670.12
31	572777.89	4414671.84
32	572775.03	4414673.13
33	572772.00	4414673.96
34	572768.88	4414674.30
35	572765.75	4414674.15
36	572764.33	4414673.85
37	572760.61	4414677.09
38	572758.85	4414678.62
39	572743.76	4414691.74
40	572730.64	4414676.65
41	572719.03	4414660.24
42	572715.80	4414655.87
43	572717.71	4414654.45
44	572720.15	4414652.65
45	572750.90	4414629.87
46	572853.52	4414554.19
47	572927.93	4414496.68
48	572867.95	4414422.60

49	572729.63	4414252.30
50	572632.21	4414133.47
51	572452.02	4413950.61
52	572322.81	4413820.44
53	572207.72	4413704.59
54	572097.72	4413593.58
55	571978.58	4413473.37
56	571792.97	4413286.15
57	571595.20	4413086.78
58	571418.69	4412909.07
59	571257.50	4412746.74
60	571129.91	4412618.08
61	570953.06	4412439.53
62	570844.14	4412329.71
63	570646.65	4412130.55
64	570437.87	4411919.29
65	570251.62	4411734.10
66	570074.23	4411557.72
67	569895.50	4411379.49
68	569727.09	4411211.78
69	569558.46	4411044.28
70	569408.10	4410894.44
71	569236.82	4410724.17
72	569084.30	4410572.43
73	568897.26	4410386.21
74	568804.37	4410293.88
75	568687.18	4410178.37
76	568685.93	4410177.02
77	568684.81	4410175.55
78	568554.97	4409988.97
79	568427.14	4409805.98
80	568282.58	4409600.55
81	568175.36	4409447.86
82	568040.95	4409256.50
83	567866.41	4409008.25
84	567753.40	4408847.17
85	567603.98	4408634.34
86	567468.54	4408441.22
87	567324.16	4408235.52
88	567181.88	4408032.33
89	567026.01	4407810.24
90	566895.32	4407623.75
91	566763.11	4407435.14
92	566602.02	4407205.22
93	566447.28	4406984.75
94	566299.01	4406772.87
95	566198.18	4406629.89
96	566007.58	4406537.88
97	565762.78	4406420.75
98	565530.77	4406310.00
99	565315.22	4406206.56
100	565128.50	4406117.44
101	564902.11	4406008.97
102	564693.44	4405909.05
103	564454.49	4405794.07
104	564231.46	4405686.90
105	564033.77	4405592.28
106	563831.40	4405495.61
107	563711.68	4405438.09
108	563499.49	4405336.79
109	563335.65	4405258.26
110	563081.70	4405137.04
111	562881.93	4405041.49
112	562664.83	4404937.37
113	562433.51	4404826.27

114	562231.07	4404729.51
115	561992.69	4404615.12
116	561865.84	4404554.81
117	561863.90	4404553.75
118	561863.54	4404553.50
119	561863.28	4404553.35
120	561862.89	4404553.05
121	561862.08	4404552.48
122	561861.34	4404551.83
123	561860.95	4404551.53
124	561860.75	4404551.31
125	561860.42	4404551.02
126	561858.92	4404549.38
127	561857.62	4404547.59
128	561857.40	4404547.20
129	561857.23	4404546.96
130	561857.01	4404546.52
131	561856.53	4404545.66
132	561856.14	4404544.75
133	561855.92	4404544.31
134	561855.83	4404544.03
135	561855.65	4404543.62
136	561855.01	4404541.50
137	561795.80	4404299.48
138	561745.11	4404101.87
139	561744.69	4404099.78
140	561744.49	4404097.67
141	561744.52	4404095.55
142	561744.78	4404093.44
143	561745.26	4404091.37
144	561745.95	4404089.36
145	561746.86	4404087.44
146	561747.96	4404085.62
147	561749.25	4404083.94
148	561750.71	4404082.39
149	561780.37	4404054.23
150	561811.20	4404080.57
151	561795.66	4404103.30
152	561838.72	4404288.93
153	561896.38	4404518.94
154	562011.84	4404575.28
155	562250.15	4404689.64
156	562452.59	4404786.40
157	562683.95	4404897.52
158	562901.01	4405001.62
159	563100.74	4405097.15
160	563354.71	4405218.38
161	563518.55	4405296.91
162	563730.75	4405398.21
163	563850.48	4405455.74
164	564052.83	4405552.40
165	564250.56	4405647.04
166	564473.64	4405754.23
167	564712.55	4405869.19
168	564921.20	4405969.11
169	565147.56	4406077.56
170	565334.28	4406166.68
171	565549.83	4406270.12
172	565781.84	4406380.87
173	566026.65	4406498.00
174	566224.10	4406591.32
175	566225.95	4406592.32
176	566226.82	4406592.91
177	566227.12	4406593.09
178	566227.30	4406593.24

179	566227.68	4406593.50
180	566229.28	4406594.86
181	566229.60	4406595.20
182	566229.78	4406595.35
183	566230.01	4406595.62
184	566230.73	4406596.38
185	566232.01	4406598.04
186	566335.23	4406747.55
187	566483.47	4406959.37
188	566638.21	4407179.84
189	566799.30	4407409.77
190	566931.51	4407598.38
191	567062.19	4407784.85
192	567218.06	4408006.95
193	567360.35	4408210.13
194	567504.72	4408415.84
195	567640.16	4408608.95
196	567789.57	4408821.77
197	567902.58	4408982.84
198	568077.11	4409231.08
199	568211.53	4409422.46
200	568318.74	4409575.12
201	568463.31	4409780.57
202	568591.18	4409963.62
203	568721.33	4410147.23
204	568835.55	4410262.56
205	568928.43	4410354.86
206	569115.48	4410541.10
207	569267.99	4410692.82
208	569439.27	4410863.10
209	569589.63	4411012.93
210	569758.25	4411180.43
211	569926.69	4411348.18
212	570105.41	4411526.39
213	570282.79	4411702.76
214	570469.11	4411888.02
215	570469.24	4411888.15
216	570678.05	4412099.44
217	570875.52	4412298.59
218	570984.44	4412408.41
219	571161.30	4412586.96
220	571288.87	4412715.60
221	571450.05	4412877.92
222	571626.56	4413055.63
223	571824.35	4413255.02
224	572009.97	4413442.25
225	572129.12	4413562.47
226	572239.09	4413673.45
227	572354.17	4413789.29
228	572483.39	4413919.47
229	572665.85	4414101.79
230	572667.34	4414103.46
231	572763.96	4414224.47
232	572902.29	4414394.76
233	572902.50	4414395.03
234	572976.54	4414489.41
235	573051.61	4414577.47
236	573051.84	4414577.74
237	573159.54	4414708.66
238	573306.62	4414889.00
239	573460.02	4415076.57
240	573606.93	4415257.04
241	573788.94	4415480.03
242	573958.52	4415687.81
243	574118.02	4415883.31

244	574275.47	4416076.55
245	574461.35	4416304.42
246	574613.40	4416490.41
247	574777.87	4416692.12
248	574930.90	4416880.06
249	575112.71	4417102.95
250	575270.26	4417295.77
251	575414.13	4417472.18
252	575576.49	4417670.79
253	575737.86	4417866.14
254	575914.97	4418024.45
255	576092.02	4418181.22
256	576261.87	4418332.38
257	576262.24	4418332.72
258	576468.59	4418525.82
1	576587.59	4418637.77