

## ГРАФИЧЕСКОЕ ОПИСАНИЕ

**местоположения границ населенных пунктов, территориальных зон, особо охраняемых природных территорий, зон с особыми условиями использования территории**

**Публичный сервитут объекта: "Наружные сети водоснабжения от водопроводного колодца ВК-25 до границ земельного участка ПАО "Россети", расположенного по адресу: с. Визинга, ул. Энергетиков, д.№1А"**

(наименование объекта, местоположение границ которого описано (далее - объект))

### Раздел 1

#### Сведения об объекте

№ п/п	Характеристики объекта	Описание характеристик
1	2	3
1.	Местоположение объекта	Республика Коми, район Сысольский, село Визинга
2.	Площадь объекта +/- величина погрешности определения площади (Р +/- Дельта Р)	381 +/- 7 м <sup>2</sup>
3.	Иные характеристики объекта	-

## Раздел 2

### Сведения о местоположении границ объекта

1. Система координат МСК-11, зона 4

2. Сведения о характерных точках границ объекта

Обозначение характерных точек границ	Координаты, м		Метод определения координат характерной точки	Средняя квадратическая погрешность положения характерной точки (Mt), м	Описание обозначения точки на местности (при наличии)
	X	Y			
1	2	3	4	5	6
1	561810.27	4403908.79	Геодезический метод	0.10	-
2	561798.04	4403923.83	Геодезический метод	0.10	-
3	561786.31	4403938.30	Геодезический метод	0.10	-
4	561778.55	4403931.99	Геодезический метод	0.10	-
5	561790.26	4403917.55	Геодезический метод	0.10	-
6	561802.43	4403902.45	Геодезический метод	0.10	-
1	561810.27	4403908.79	Геодезический метод	0.10	-

3. Сведения о характерных точках части (частей) границы объекта

Обозначение характерных точек части границы	Координаты, м		Метод определения координат характерной точки	Средняя квадратическая погрешность положения характерной точки (Mt), м	Описание обозначения точки на местности (при наличии)
	X	Y			
1	2	3	4	5	6
-	-	-	-	-	-

### Раздел 3

#### Сведения о местоположении измененных (уточненных) границ объекта

1. Система координат -


2. Сведения о характерных точках границ объекта

Обозначение характерных точек границ	Существующие координаты, м		Измененные (уточненные) координаты, м		Метод определения координат характерной точки	Средняя квадратическая погрешность положения характерной точки (Mt), м	Описание обозначения точки на местности (при наличии)
	X	Y	X	Y			
1	2	3	4	5	6	7	8
-	-	-	-	-	-	-	

3. Сведения о характерных точках части (частей) границы объекта

Обозначение характерных точек части границы	Существующие координаты, м		Измененные (уточненные) координаты, м		Метод определения координат характерной точки	Средняя квадратическая погрешность положения характерной точки (Mt), м	Описание обозначения точки на местности (при наличии)
	X	Y	X	Y			
1	2	3	4	5	6	7	8
-	-	-	-	-	-	-	

# Схема расположения границ публичного сервитута

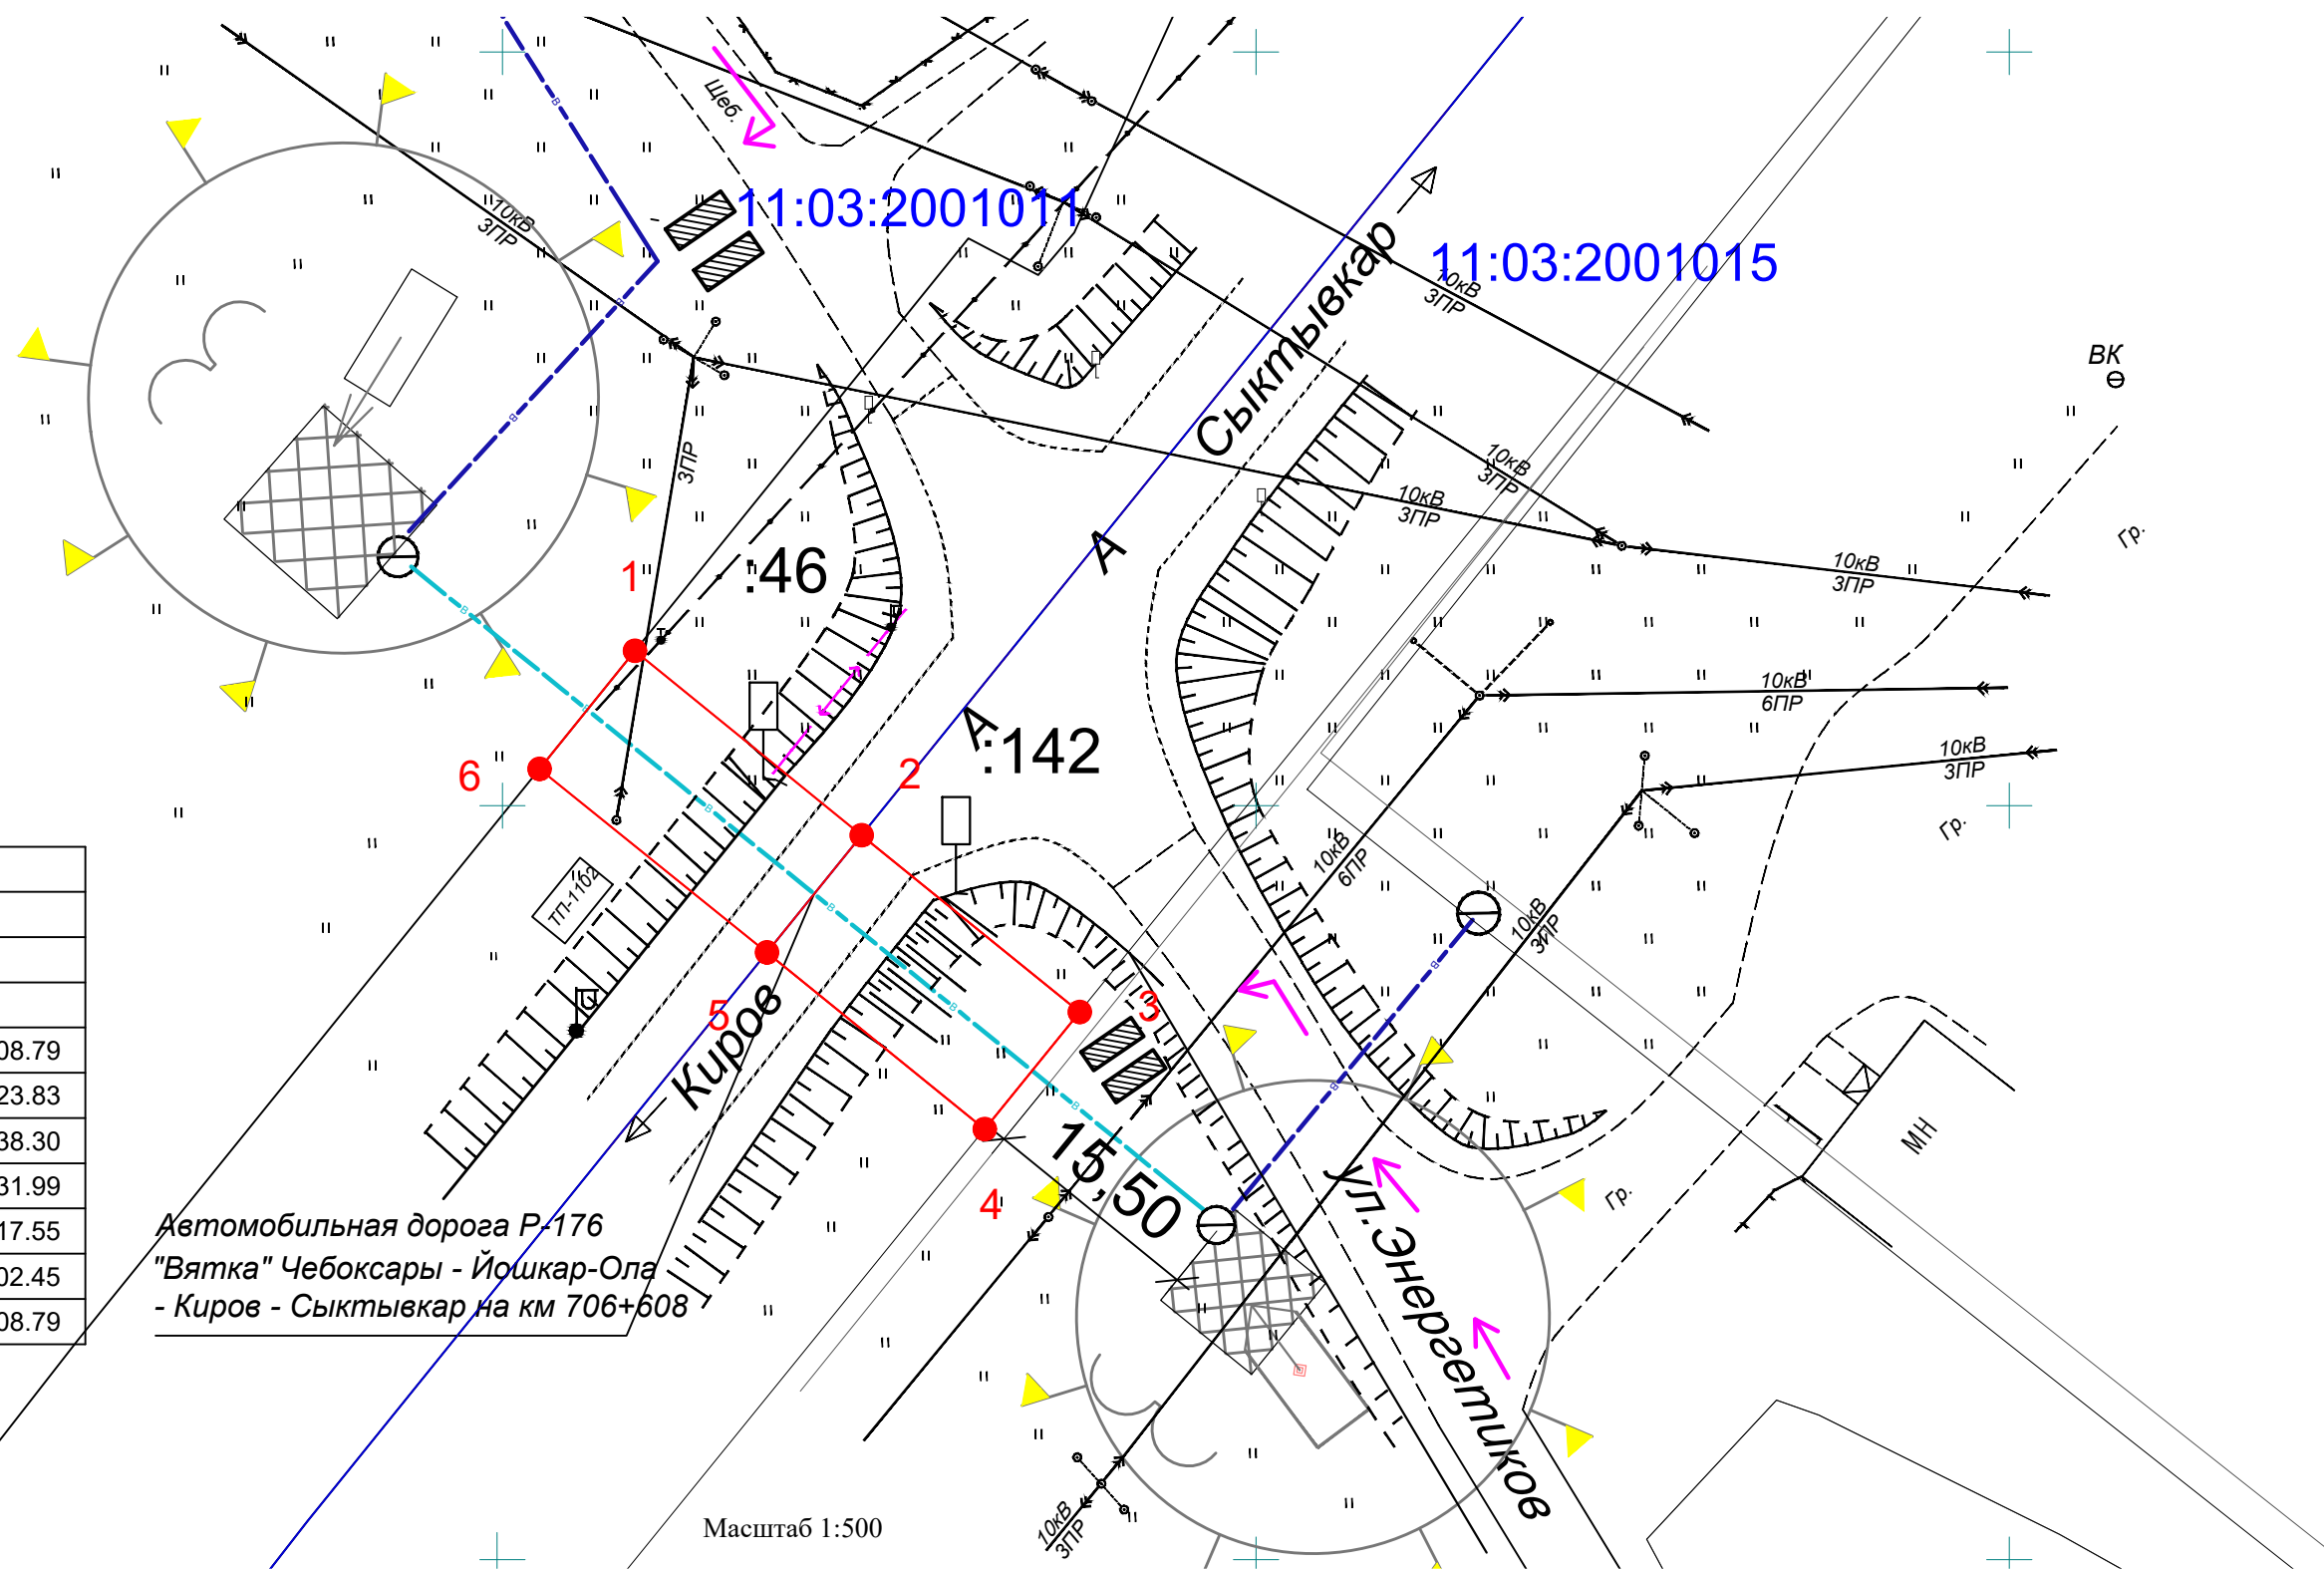

Система координат МСК 11 4 зона

Каталог публичного сервитута		
Площадь публичного сервитута 381 м <sup>2</sup>		
Обозначение характерных точек границ	Координаты, м	
	X	Y
1	561810.27	4403908.79
2	561798.04	4403923.83
3	561786.31	4403938.30
4	561778.55	4403931.99
5	561790.26	4403917.55
6	561802.43	4403902.45
1	561810.27	4403908.79

Автомобильная дорога Р-176  
"Вятка" Чебоксары - Йошкар-Ола  
- Киров - Сыктывкар на км 706+608

Масштаб 1:500

### Условные обозначения:

- - существующая часть границы, имеющиеся в ЕГРН сведения о которой, достаточны для определения ее местоположения;
- - часть границы, местоположение которой определено при выполнении кадастровых работ;
- - границы кадастрового квартала;
- n1 - характерная точка границы, сведения о которой позволяют однозначно определить её положение на местности
- n:46 - кадастровый номер земельного участка
- 11:03:2001011 - кадастровый номер квартала
- - - - граница водопровода