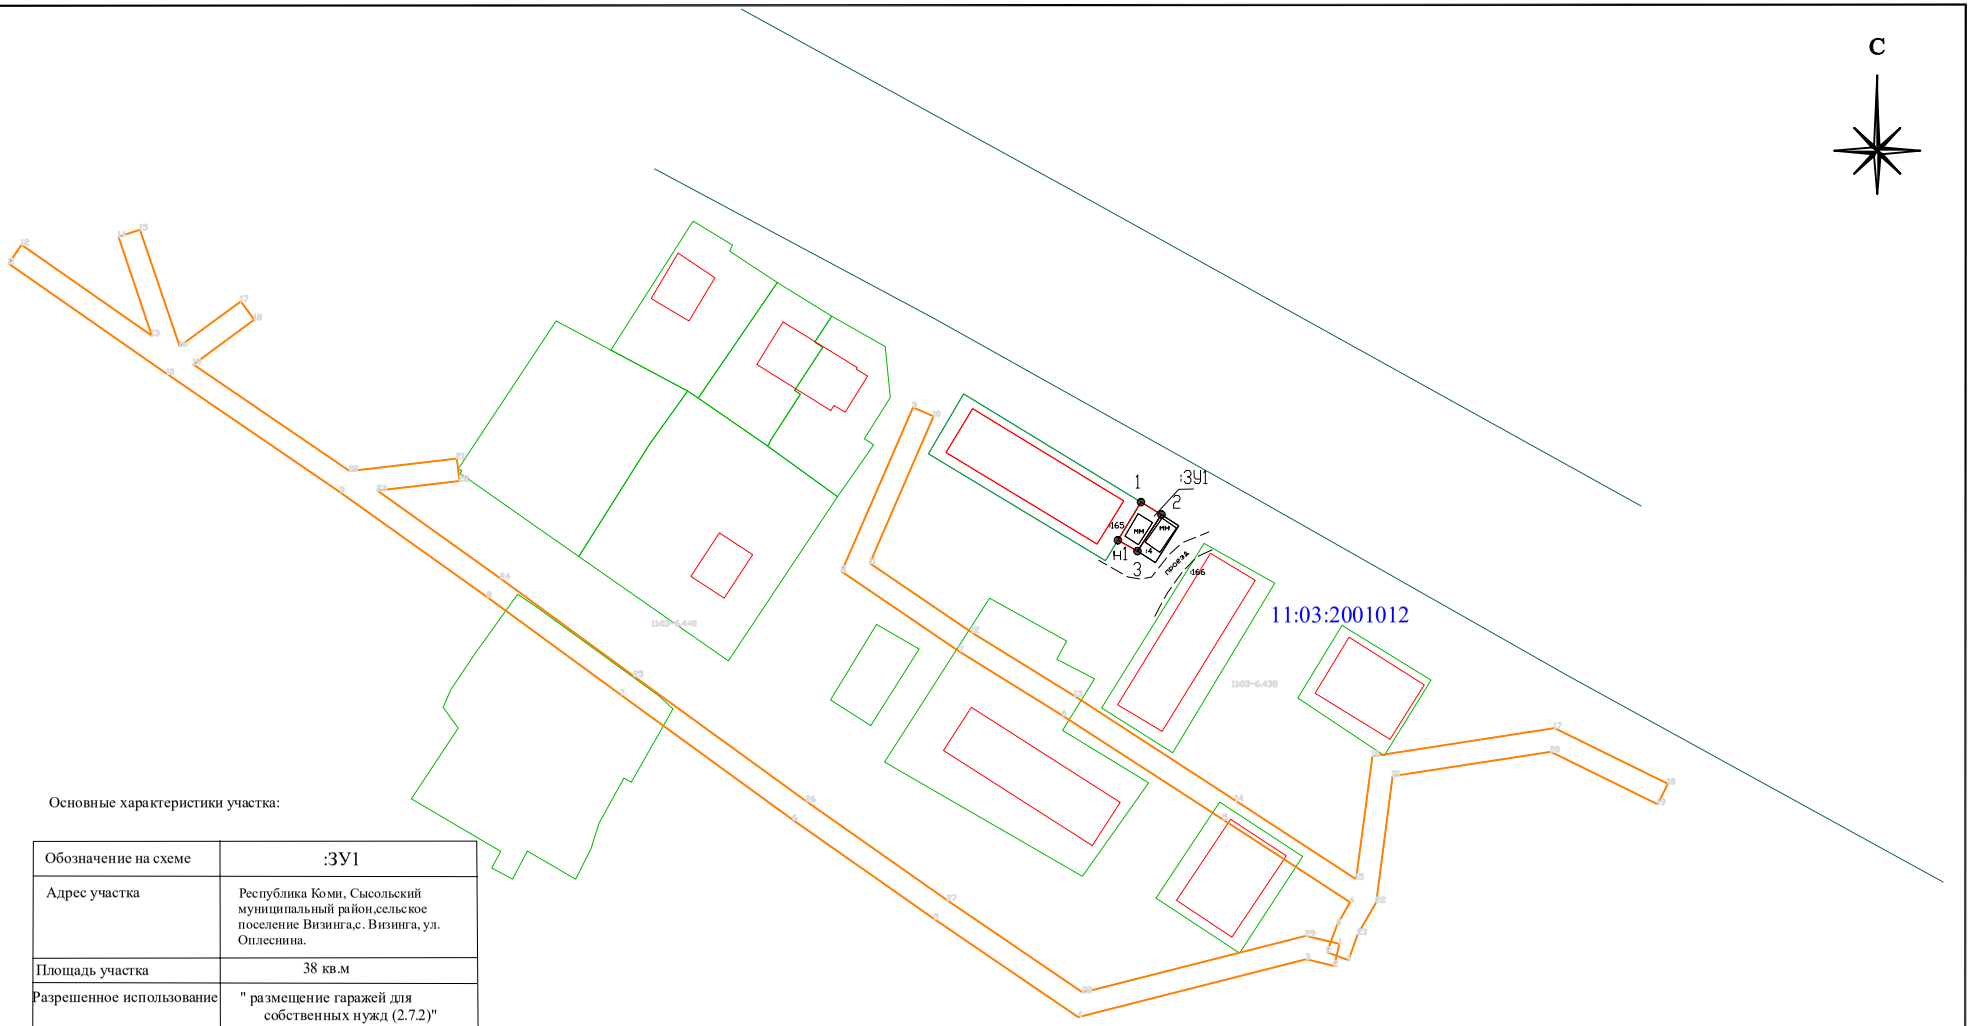

Основные характеристики участка:

Обозначение на схеме	:ЗУ1
Адрес участка	Республика Коми, Сысольский муниципальный район,сельское поселение Визинга,с. Визинга, ул. Оплеснина.
Площадь участка	38 кв.м
Разрешенное использование	" размещение гаражей для собственных нужд (2.7.2)"
Категория земель	земли населенных пунктов
Территориальная зона	Ж2 -зона среднеэтажной жилой застройки

Условные обозначения:

- граница кадастрового квартала.
- граница охранной зоны инженерных коммуникаций
- граница существующих земельных участков
- вновь образованная часть границы, сведения о которой достаточны для определения ее местоположения
:ЗУ1 - обозначение образуемого земельного участка
11:03:2001011 - надпись кадастрового квартала

Примечание:
В границах проекта межевания территории объекты культурного наследия отсутствуют, публичные сервитуты не установлены

Изм.	Кол.уч.	Лист	№ док	Подп.	Дата
Составил		Тутринова О.В.			15.05.25г.
Проверил		Тутринова О.В.			15.05.25г.

Вид разрешенного использования земельного участка " размещение гаражей для собственных нужд (2.7.2)"
, расположен по адресу:Республика Коми, Сысольский муниципальный район, сельское поселение Визинга, с. Визинга, ул. Оплеснина.

Чертеж проекта межевания территории

Стадия	Лист	Листов
	1	1

ИП Тутринова О.В.
2025г.