Основные характеристики участка:

Обозначение на схеме	:ЗУ1
Адрес участка	Республика Коми, Сысольский муниципальный район,сельское поселение Визинга,с. Визинга, ул. Школьная.
Площадь участка	108 кв.м
Разрешенное использование	для ведения личного подсобного хозяйства (приусадебный земельный участок)
Категория земель	земли населенных пунктов
Территориальная зона	Ж-2

Каталог координат земельного участка :ЗУ1 МСК 11 4 зона

	X	Y
н1	563196,25	4402572,92
н2	563196,40	4402582,30
н3	563191,14	4402582,11
н4	563191,25	4402585,32
н5	563187,58	4402585,32
н6	563187,62	4402582,08
н7	563186,41	4402582,07
н8	563186,41	4402578,14
н9	563186,79	4402571,65
н10	563191,10	4402571,54
н11	563191,10	4402572,93

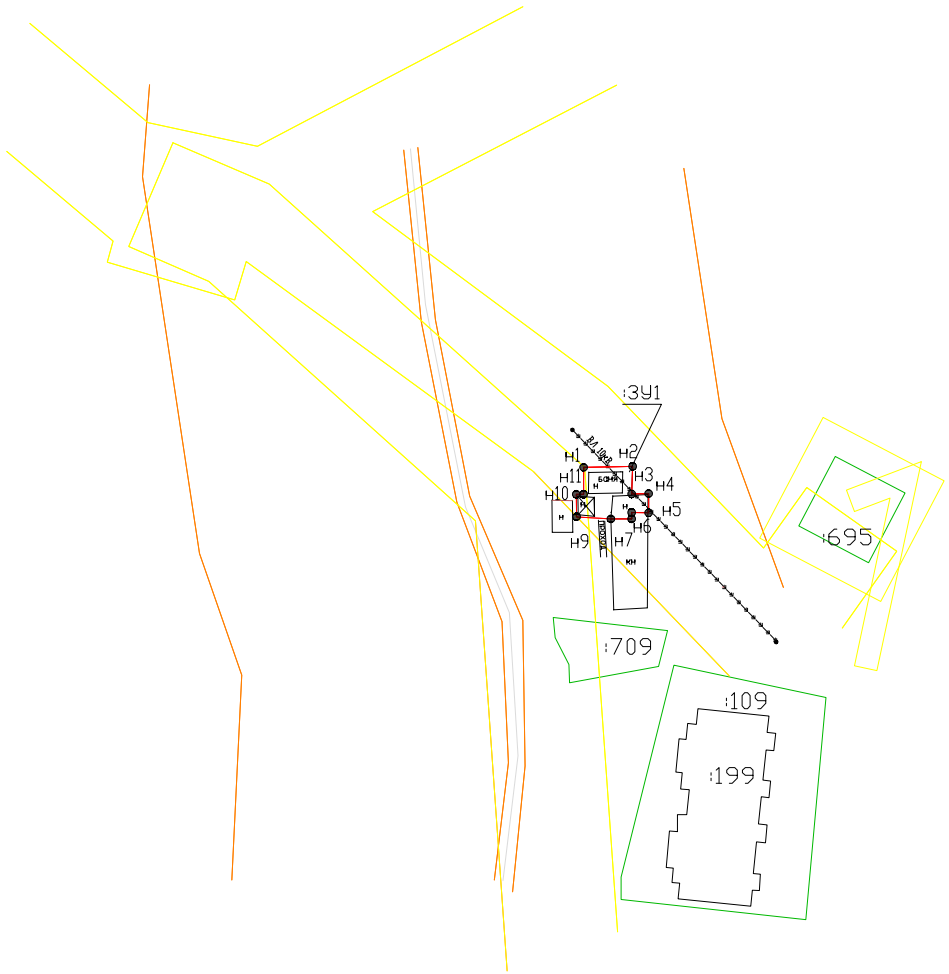

11:03:2001004

Условные обозначения:

- граница водоохранной зоны
- граница охранной зоны инженерных коммуникаций
- граница существующих земельных участков
- вновь образованная часть границы, сведения о которой достаточны для определения ее местоположения
:ЗУ1 - обозначение образуемого земельного участка
11:03:2001004 - надпись кадастрового квартала

Примечание:
В границах проекта межевания территории объекты культурного наследия отсутствуют, публичные сервитуты не установлены

Изм.	Кол.уч.	Лист	№ док	Подп.	Дата
Составил		Тутринова О.В.			30.07.24г
Проверил		Тутринова О.В.			30.07.24г

для ведения личного подсобного хозяйства (приусадебный земельный участок) , расположен по адресу:Республика Коми, Сысольский муниципальный район, сельское поселение Визинга, с. Визинга, ул. Школьная

Чертеж проекта межевания территории

Стадия	Лист	Листов
	1	1

ИП Тутринова О.В.
2024г.