


11:03:2001011

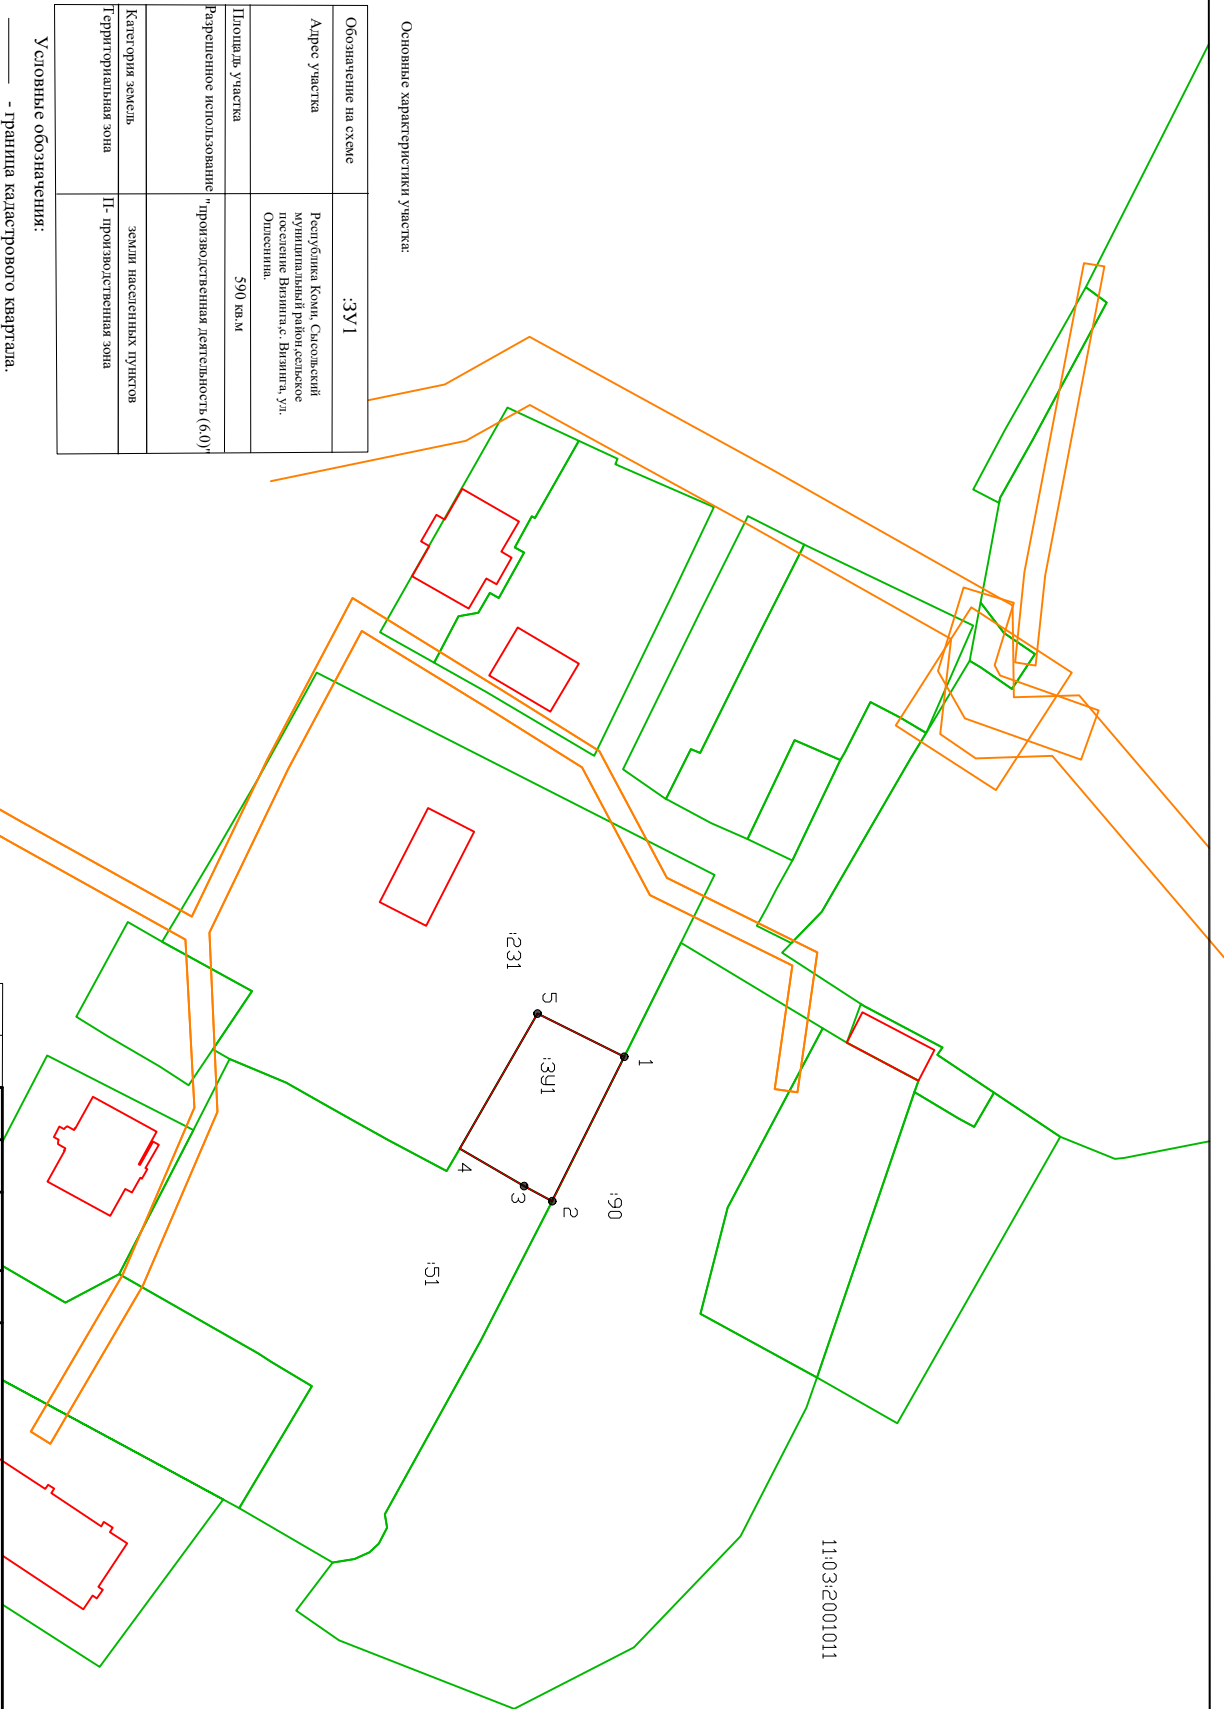

Основные характеристики участка:

Обозначение на схеме	:ЗУ1
Адрес участка	Республика Коми, Сысольский муниципальный район, Сысольское поселение Визинга, Визинга, ул. Олескина
Площадь участка	590 кв.м
Разрешенное использование	"Производственная деятельность (6.0)"
Категория земель	земли населенных пунктов
Территориальная зона	П- производственная зона

Условные обозначения:

- граница кадастрового квартала.
- граница охранной зоны инженерных коммуникаций
- граница существующих земельных участков
- вновь образованная часть. Границы, сведения о которой достояны для определения ее местоположения
- :ЗУ1 - обозначение образуемого земельного участка

11:03:2001011 - надпись кадастрового квартала

Примечание:
В границах проекта межевания территории объекты культурного наследия отсутствуют, близлежащие сервитуты не установлены

Имя	Код.уч.	Лист	№ док.	Подп.	Дата
Составил	Тутринова О.В.	1			14.01.25
Проверил	Тутринова О.В.	1			14.01.25

"Производственная деятельность (6.0)"		
, расположенного по адресу: Республика Коми, Сысольский муниципальный район, сельское поселение Визинга, с. Визинга, ул. Олескина.		
Чертеж проекта межевания территории	Страница	Лист
	1	1

ИП Тутринова О.В.
2025г.