
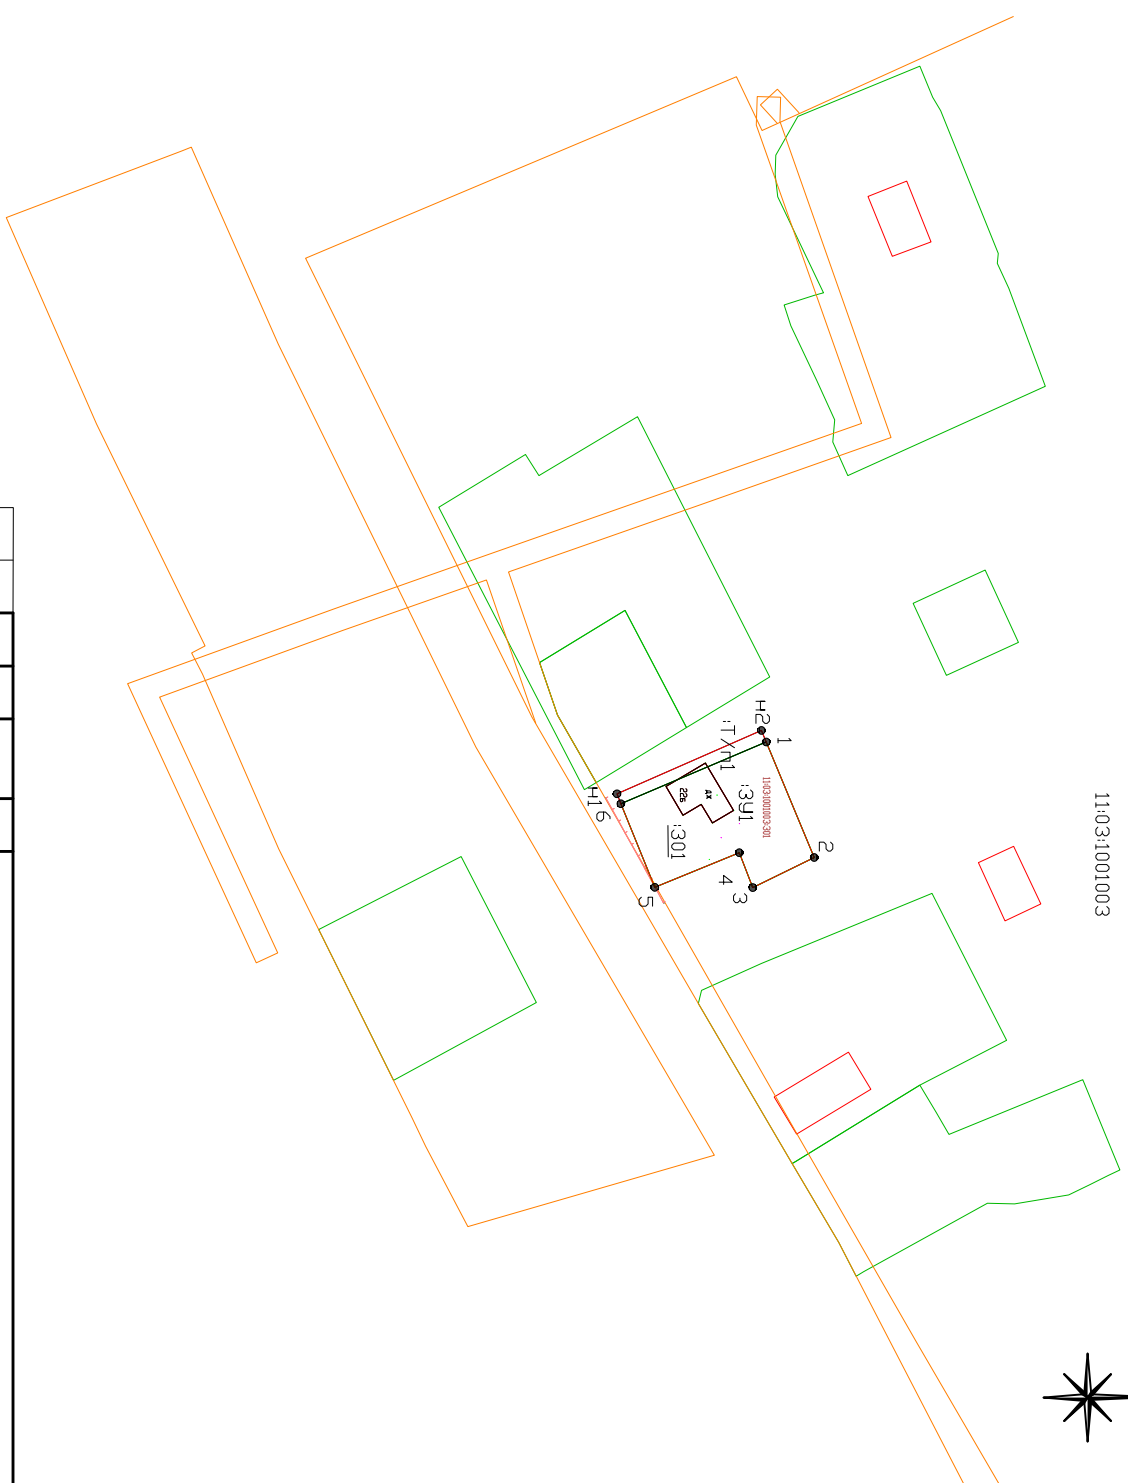


11:03:1001003

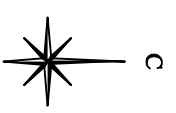

Основные характеристики участка:

Обозначение на схеме	:ЗУ1
Адрес участка	Республика Коми, Соснольский муниципальный район, сельское поселение Междюр, д.Шоркай, 226.
Площадь участка	664 кв.м
Разрешенное использование	для ведения личного подсобного хозяйства (примусадебный земельный участок (2.2))
Категория земель	земли населенных пунктов
Территориальная зона	Ж1 - зона жилой застройки усадебного типа

Условные обозначения:

- граница кадастрового квартала.
- граница охранной зоны инженерных коммуникаций
- граница существующих земельных участков
- вновь образованная часть границы, сведения о которой достоячны для определения ее местоположения
- обозначение образуемого земельного участка

11:03:1001003 - надпись кадастрового квартала

Примечание:

В Границах проекта межевания территории объекта культурного наследия отсутствуют публичные сервитуты не установлены

Имя	Код.уч.	Лист	№ док.	Подп.	Дата	Чертеж проекта межевания территории	Страница	Лист	Листов
Составил		Турмунова О.В.			06.02.25г.				1
Проверил		Турмунова О.В.			06.06.25г.				

ИП Турмунова О.В.  
2025г.