Каталог координат земельного участка МСК 11 4 зона		
	X	Y
н1	562739,29	4403694,70
1	562751,45	4403712,22
н2	562752,96	4403711,83
н3	562755,17	4403718,26
2	562751,34	4403719,83
н4	562721,11	4403730,31
н5	562714,06	4403711,99
3	562728,12	4403706,42
4	562724,72	4403697,78
н1	562739,29	4403694,70

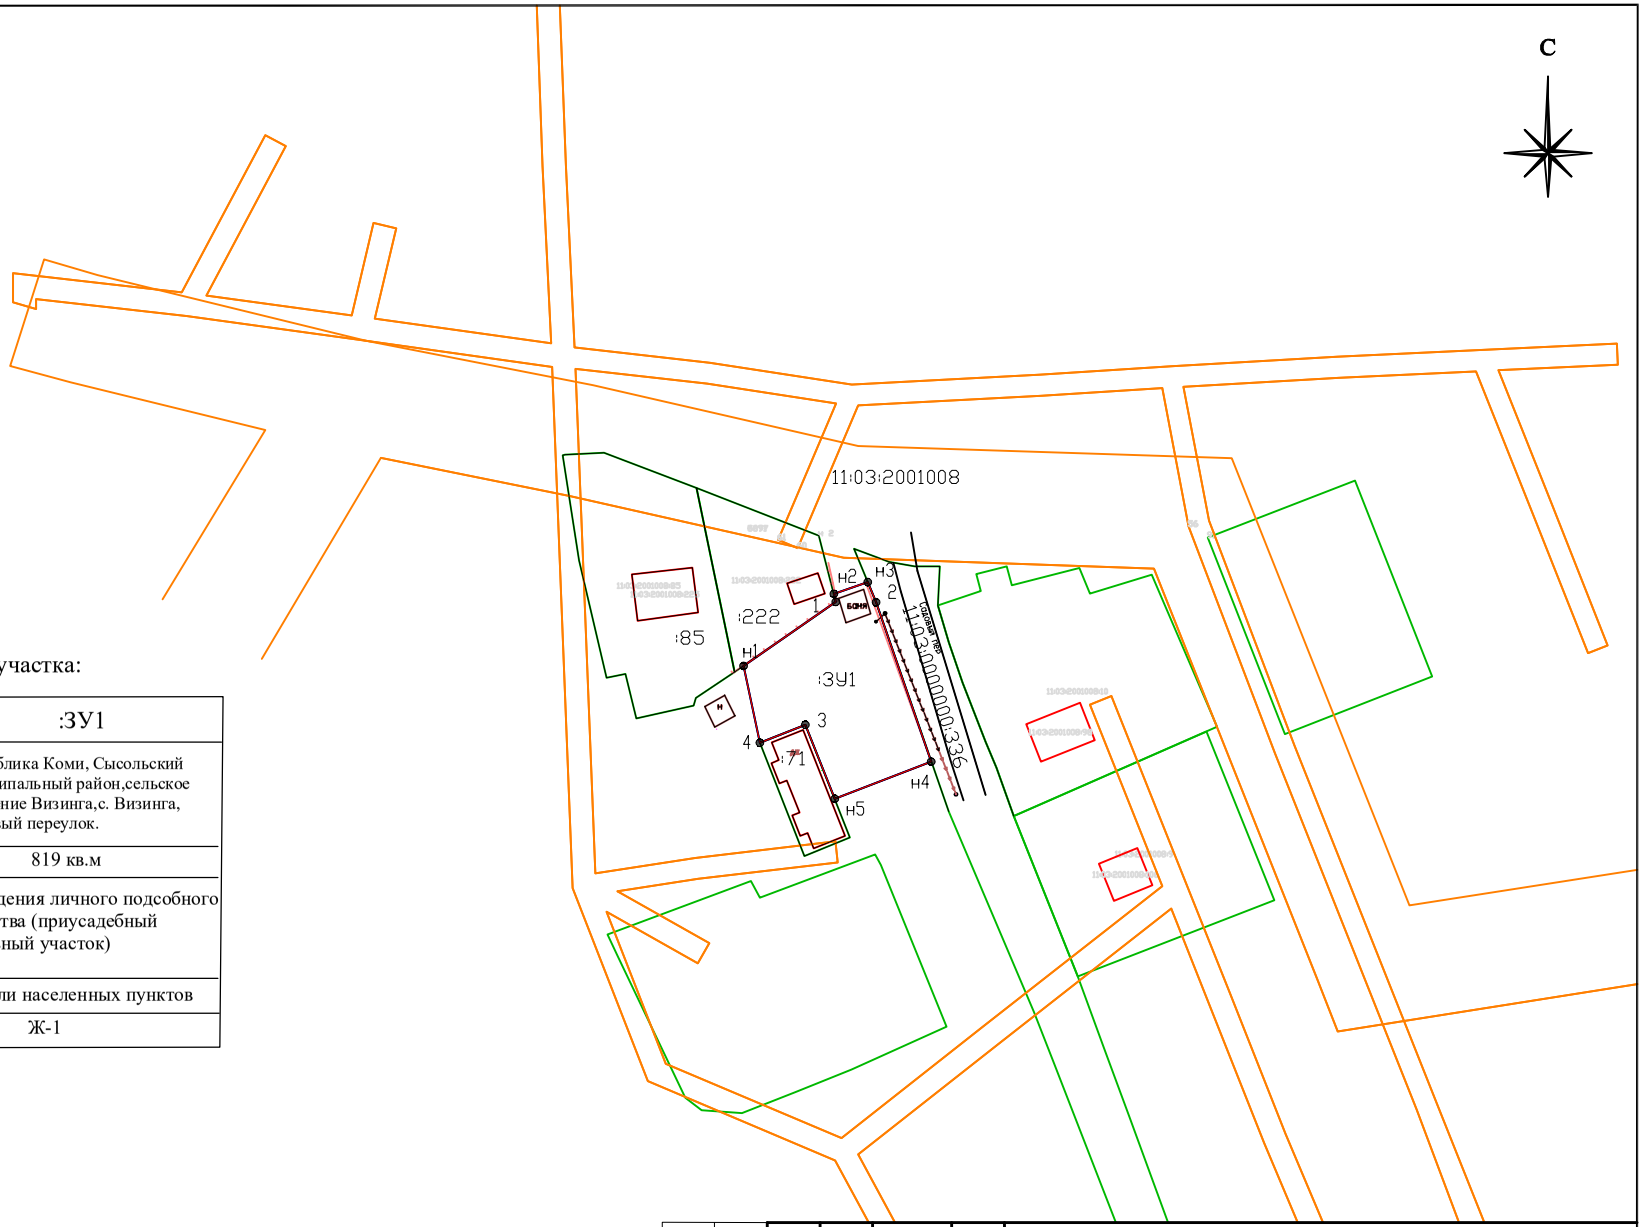

Основные характеристики участка:

Обозначение на схеме	:ЗУ1
Адрес участка	Республика Коми, Сысольский муниципальный район,сельское поселение Визинга,с. Визинга, Садовый переулок.
Площадь участка	819 кв.м
Разрешенное использование	для ведения личного подсобного хозяйства (приусадебный земельный участок)
Категория земель	земли населенных пунктов
Территориальная зона	Ж-1

Условные обозначения:

- граница охранной зоны инженерных коммуникаций
- граница существующих земельных участков
- вновь образованная часть границы, сведения о которой достаточны для определения ее местоположения
:ЗУ1 - обозначение образуемого земельного участка
11:03:2001008 - надпись кадастрового квартала

Примечание:
В границах проекта межевания территории объекты культурного наследия отсутствуют, публичные сервитуты не установлены

Изм.	Кол.уч.	Лист	№ док	Подп.	Дата
Составил		Тутринова О.В.			28.01.25г
Проверил		Тутринова О.В.			28.01.25г

для ведения личного подсобного хозяйства (приусадебный земельный участок) , расположены по адресу:Республика Коми, Сысольский муниципальный район, сельское поселение Визинга, с. Визинга, Садовый переулок.

Чертеж проекта межевания территории

Стадия	Лист	Листов
	1	1

ИП Тутринова О.В.
2025г.